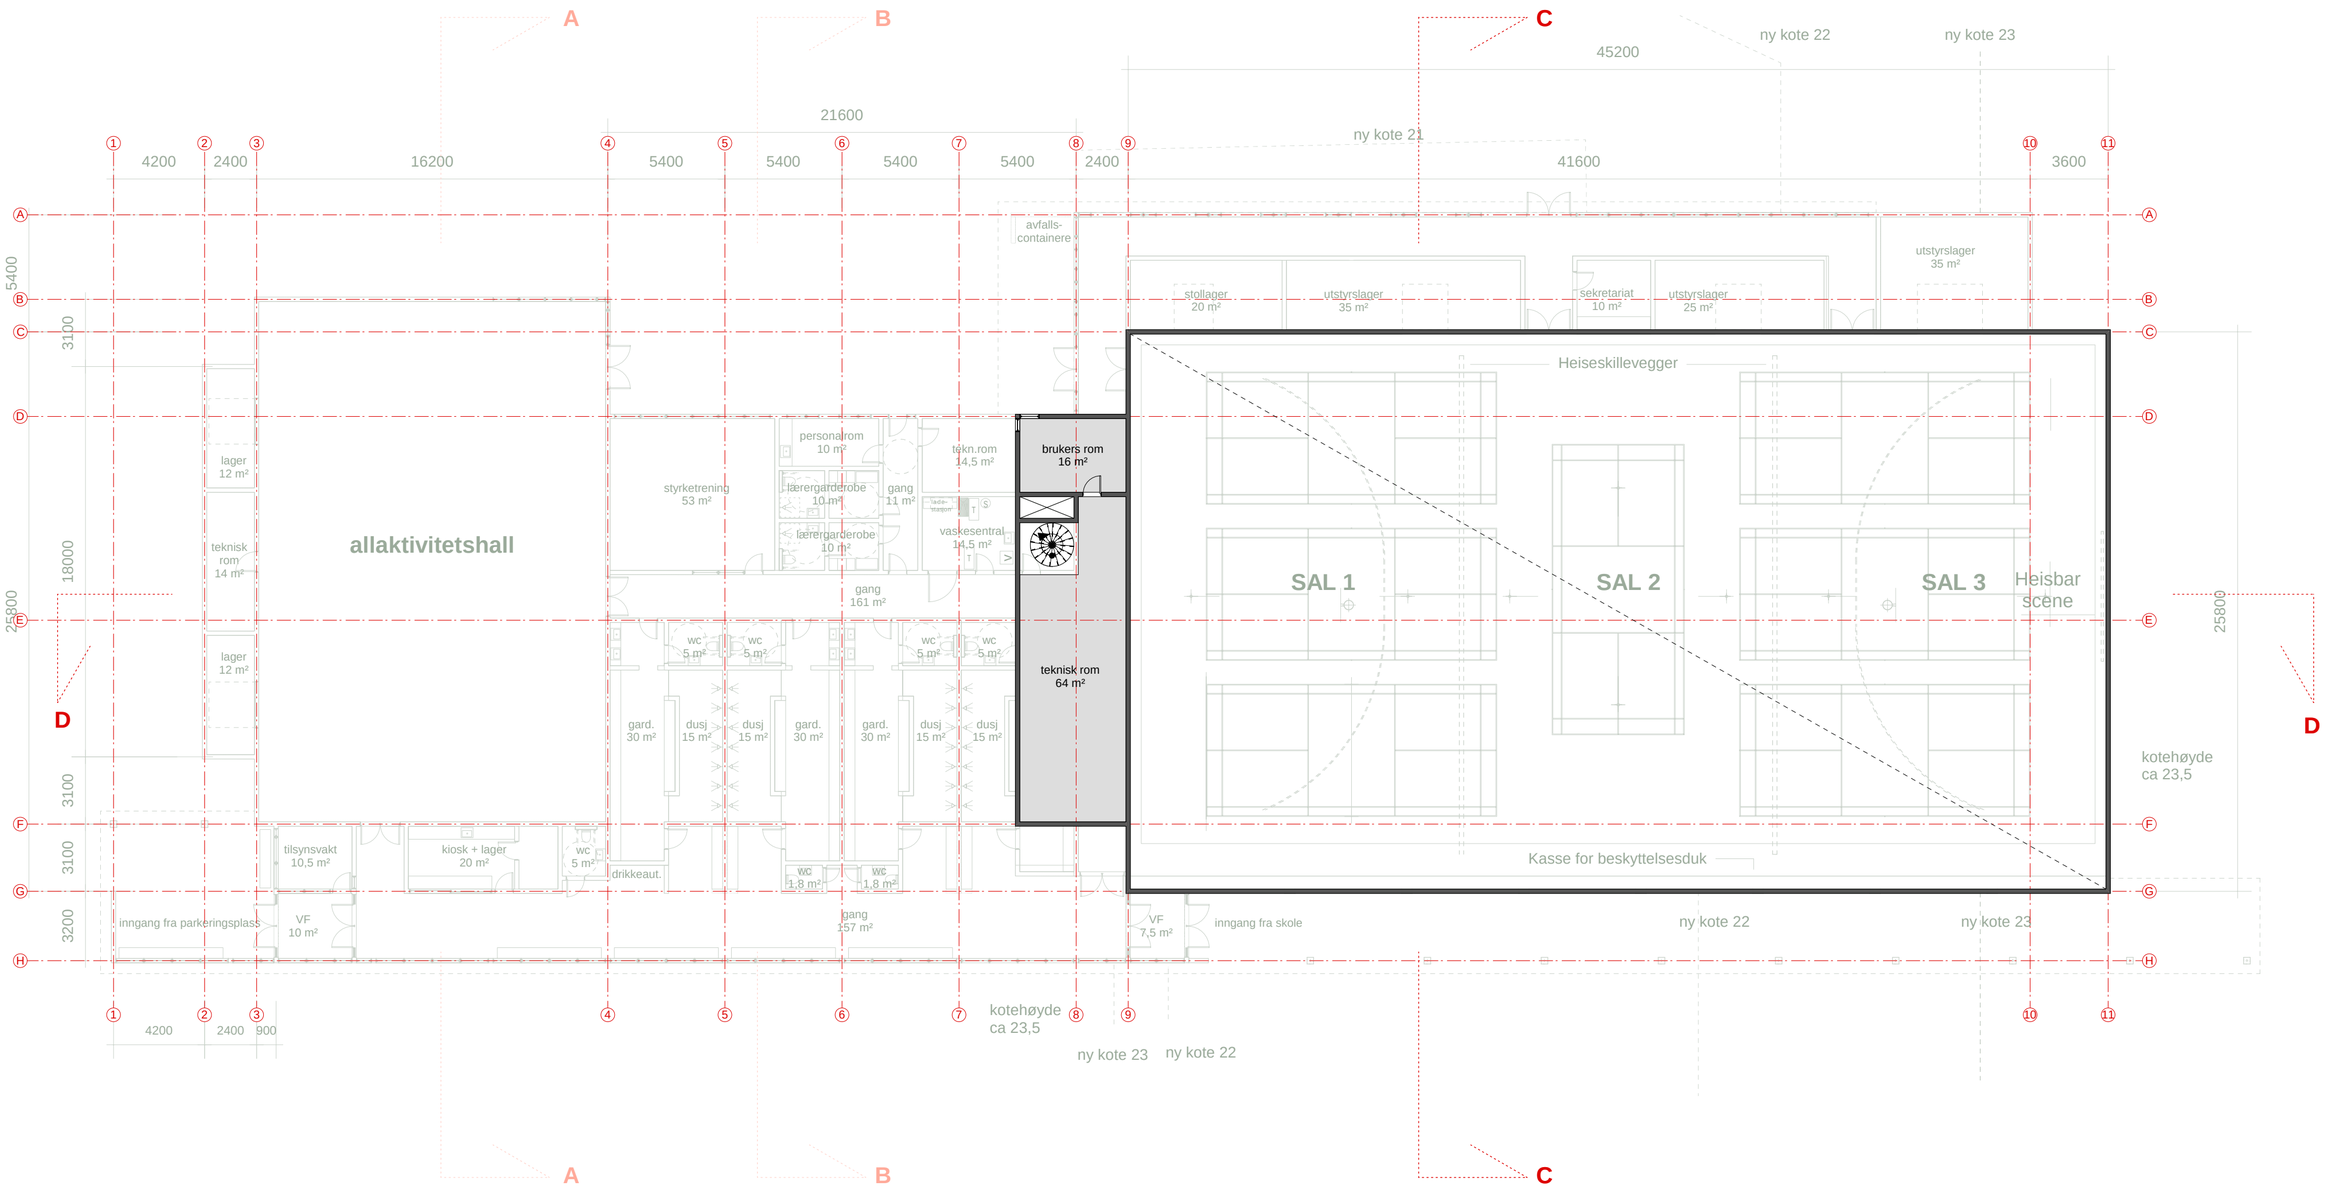

	PROSJEKT / TILTAKSHAVER LARSGÅRDEN IDRETTSHALL **ÅLESUND KOMMUNALE EIENDOM KF**	ANSVARLIG PROSJEKTERENDE	TEGNINGEN VISER **Plan 2. etasje**	N	TEGNINGENS STATUS ANBUDSTEGNING	FERDIGGRAD FG1	MÅLESTOKK 1 : 200	FASE
					FAGLIG LEDER / KONTROLLANSVARLIG SONDRE N. ANDVIK	KONTROLL SIGN. SNA	TEGN. DATO 12.02.09	REV. INDEX
					SAKSBEHANDLER ESKIL LAKSFORS	DATA ARKIV 0805	TEGNER EL	TEGNING NR:
					ANSVARSOMRÅDE ARKITEKTUR	TEGNING ARKIV 4	FAG ARK	
					BYGGESAKSKONTORETS REFERANSE	PROSJEKT NR. 0805		