


FASADE MOT ØST

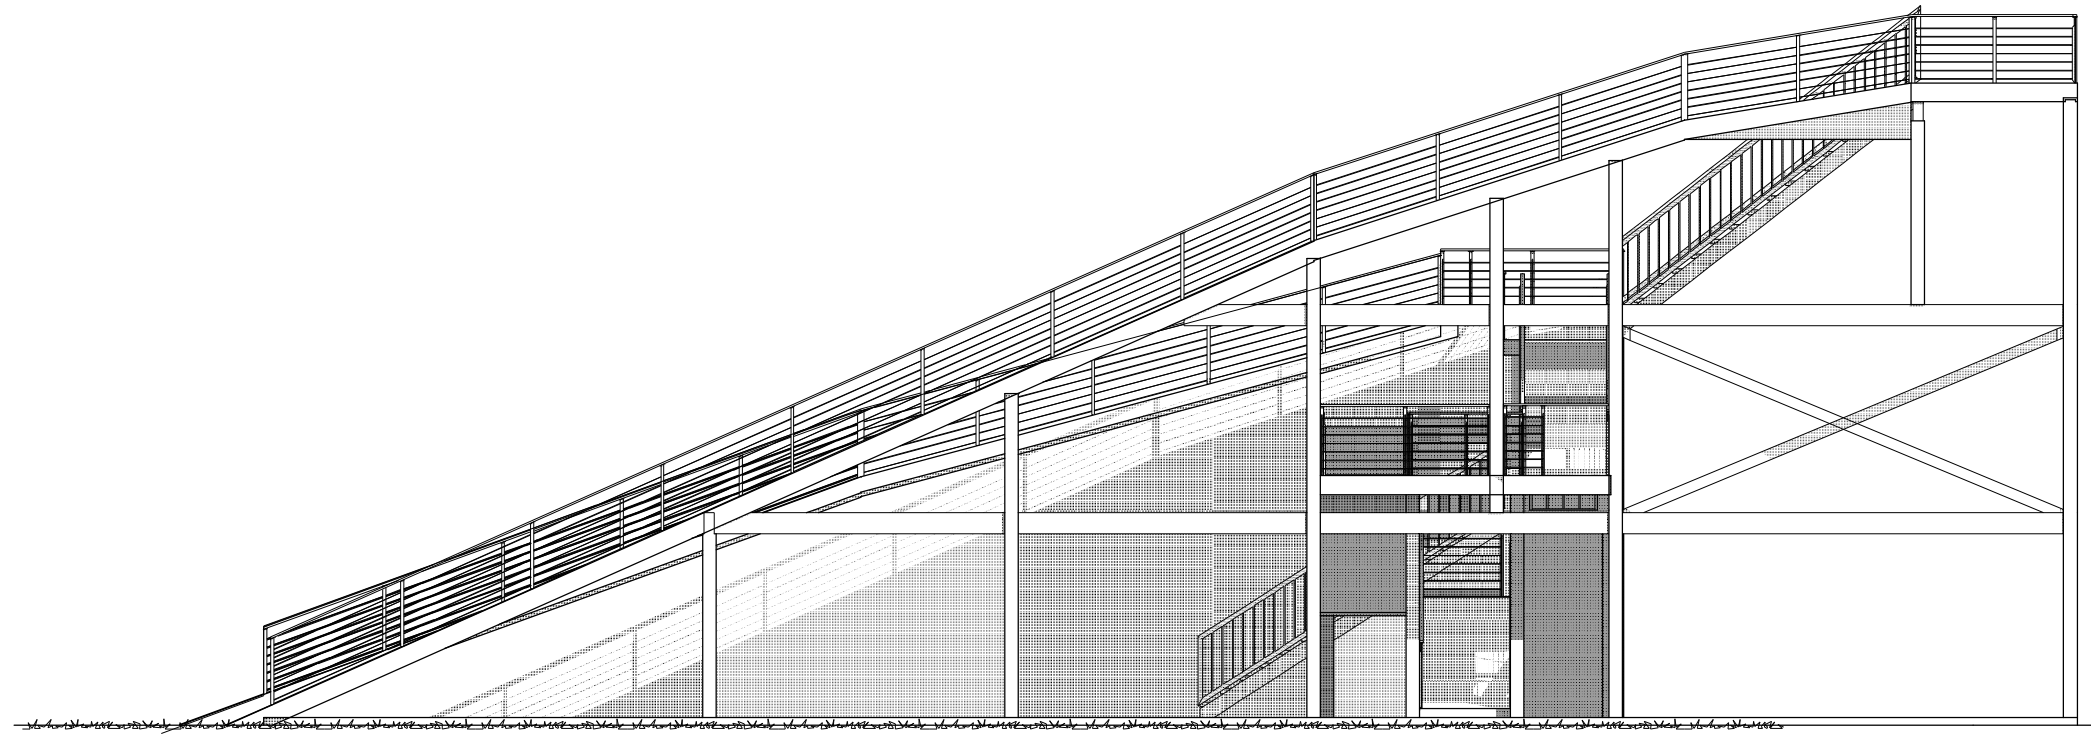

FASADE MOT SYD

BMX STARTHUS

MÅL	1:100	REV 01	14.01.15
DATO	05.01.15	REV 02	
TEGNET AV		REV 03	
GNR	BNR	REV 04	

TEGNINGSTYPE	
KONSULENT	
PROSJEKTNR	
TEGNIINGS NR	

TILTAKSHAVER	
ADRESSE	
POSTNR	STED
BYGGEPLASS	