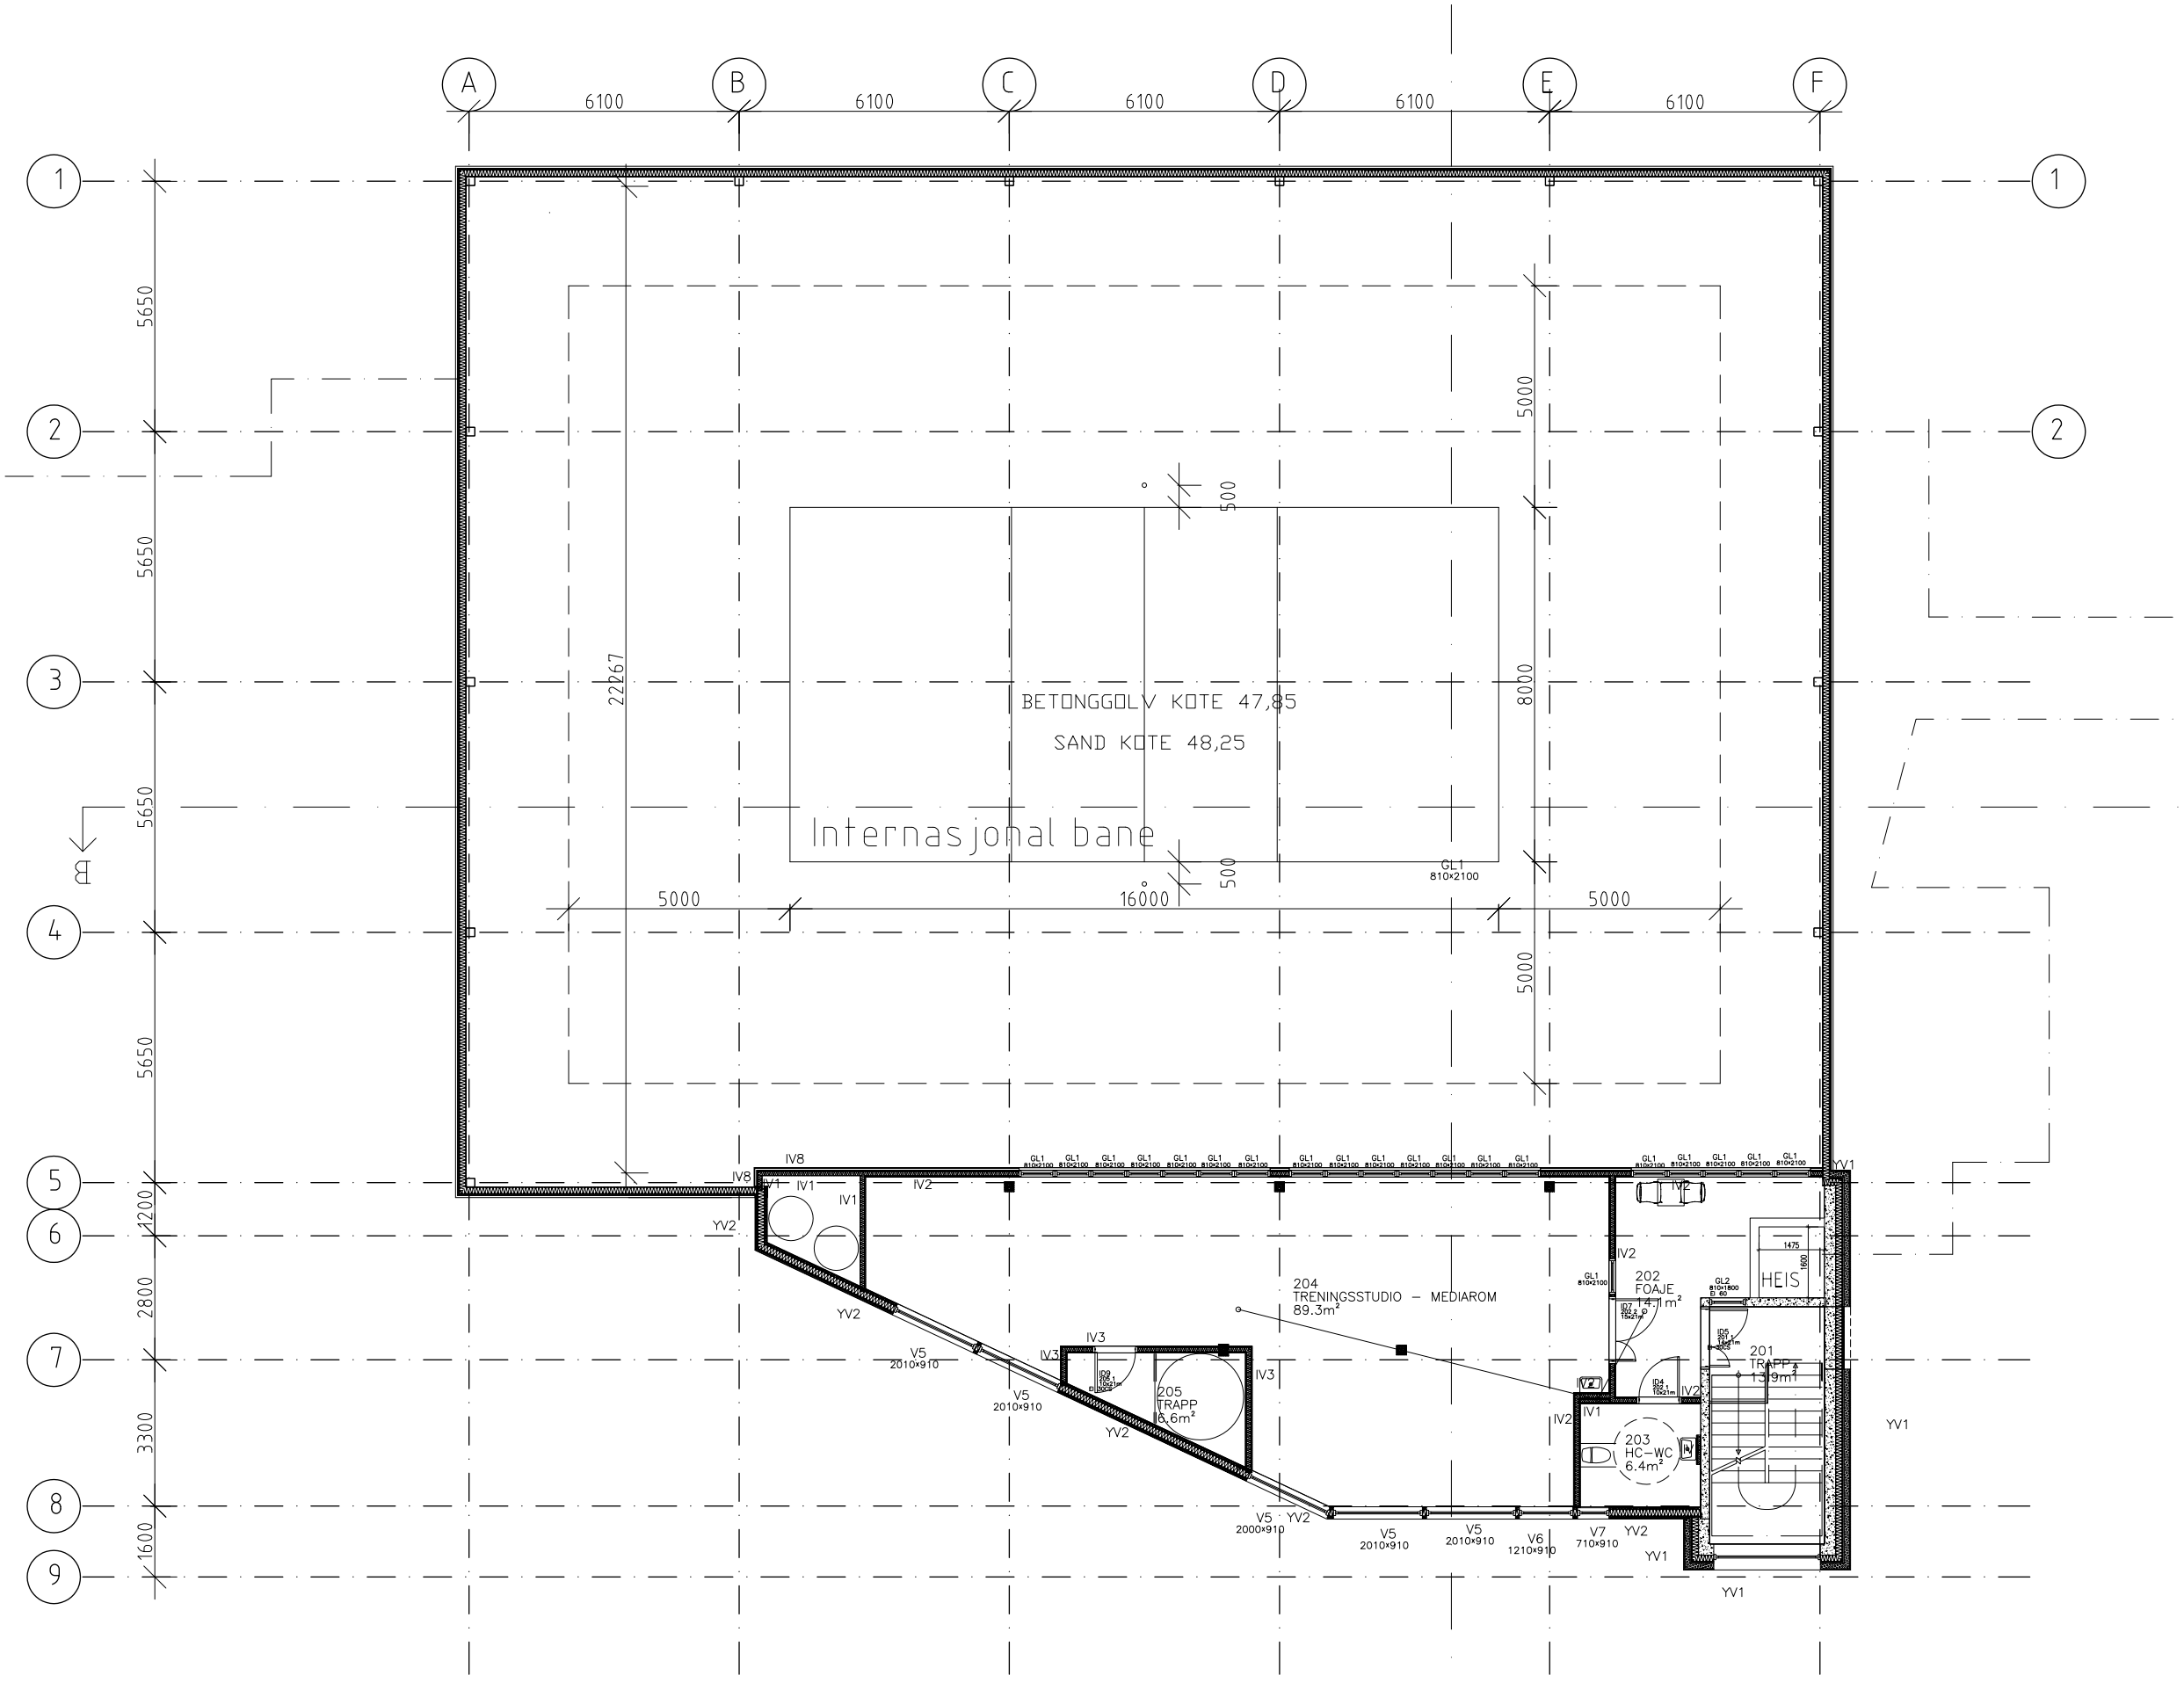

REV.	DATO	BESKRIVELSE	SIGN

BYGGHERRE
SULDAL KOMMUNE

PROSJEKT
SANDVOLLEY SAND

PROSJEKTNR
579

FASE
ANBUD

TEGNINGSNAVN
PLAN 2. ETG.

A102 PLAN 2. ETG.DWG

DATO	MÅL	TEGN	KONTR
17.11.09	A0 = 1:50 A2 = 1:100 A3 = 1:150	haz	-

TEGNINGSNR
A102

REV

ARKITEKTPARTNER AS
SIVILARKITEKTER MNAL
JENS ZETLITZST 38
4008 STAVANGER
TLF 51 56 06 80
FAKS 51 56 06 81
E-POST: post@arkitektpartner.no