


Fasade mot Nord

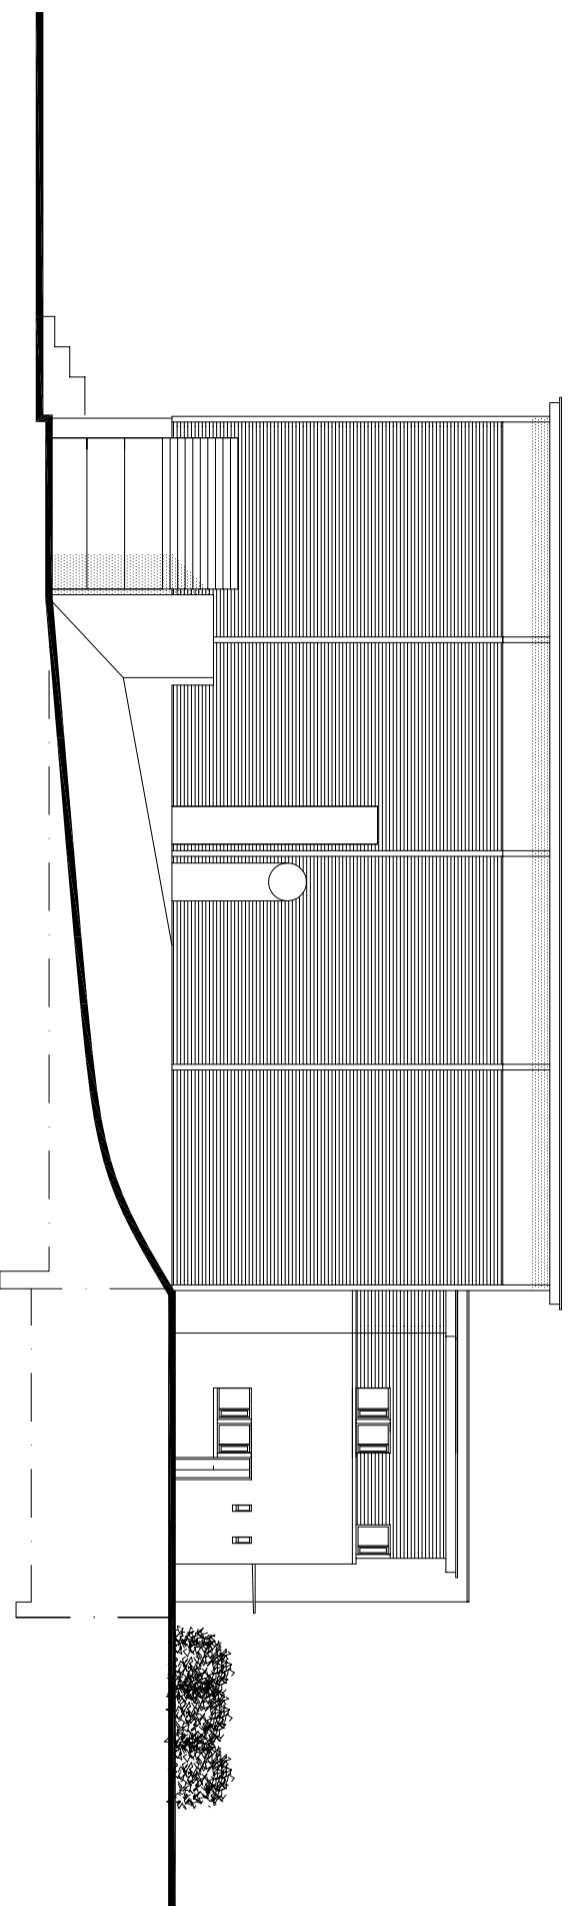

Fasade mot Vest

REV.	DATO	BESKRIVELSE	SIGN

BYGGERE
SULDAL KOMMUNE

PROSJEKT
SANDVOLLEY SAND

PROSJEKTNR
579

FASE
ANBUD

TEGNINGSNAVN

FASADE NORD OG VEST

A251_FASADE_NORD_OG_VEST.DWG

DATO	MÅL	TEGN	KONTR
17.11.09	1:200 @ A3	haz	hb
TEGNINGSNR			REV

A251

ARKITEKPARTNER AS

SIVILARKITEKTER MNAL
JENS ZETLITZGT 38
4008 STAVANGER

Tlf 51 51 06 80
Faks 51 51 06 81
E-POST: post@arkipartner.no