



42/225

Snitt A-A

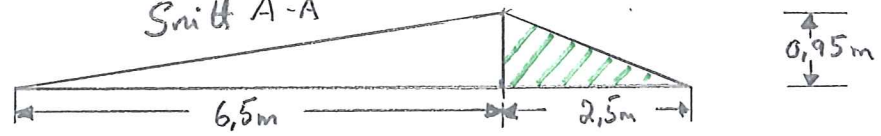

Snitt B-B

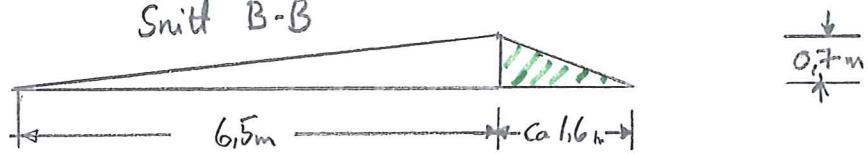

11.895

SANDEFJORD  
SKØITEKLUB

SANDEFJORD  
KOMMUNE

NY RULLESKØYTEBANE  
BUGÅRDEN

NY BANE OG NYTT TERRENG

Scale:

Drawn:  
J.REBNER

Date:  
14.05.03

Drwg. no.

Check:

Date:

00

Approved:

Date:

Acad drwg. no. -

Last updated:  
04.11.09 J-

FIRS - FEDERATION INTERNATIONALE DE ROLLER SPORTS



COMITE INTERNATIONAL DE COURSE

Président: Dr ROBERTO MAROTTA

00193 ROME (ITALY) - Viale Tiziano, 70 c/o FIHP

tel. 39.06.36858543 fax 39.03.33858211

email: fircic@yahoo.it

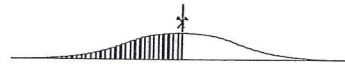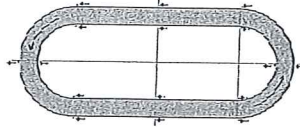

PISTA STANDARD PER PATTINAGGIO SU RUOTE (LUNGHEZZA 200 m) OMOLOGATA DAL C.I.C. IN DATA 07.02.2009

- PLANIMETRIA DELLA PISTA
- PROFILO ALTIMETRICO DEI BORDI INTERNO ED ESTERNO
- SEZIONI TRASVERSALI SIGNIFICATIVE
- PARTICOLARI



Ing. NICOLA MOSCARDELLI


Via Monte Velino, 16

67100 L'AQUILA (ITALY)

email: nicolamscardelli@tiscali.it

L'AQUILA, 23 marzo 2009

V044200209

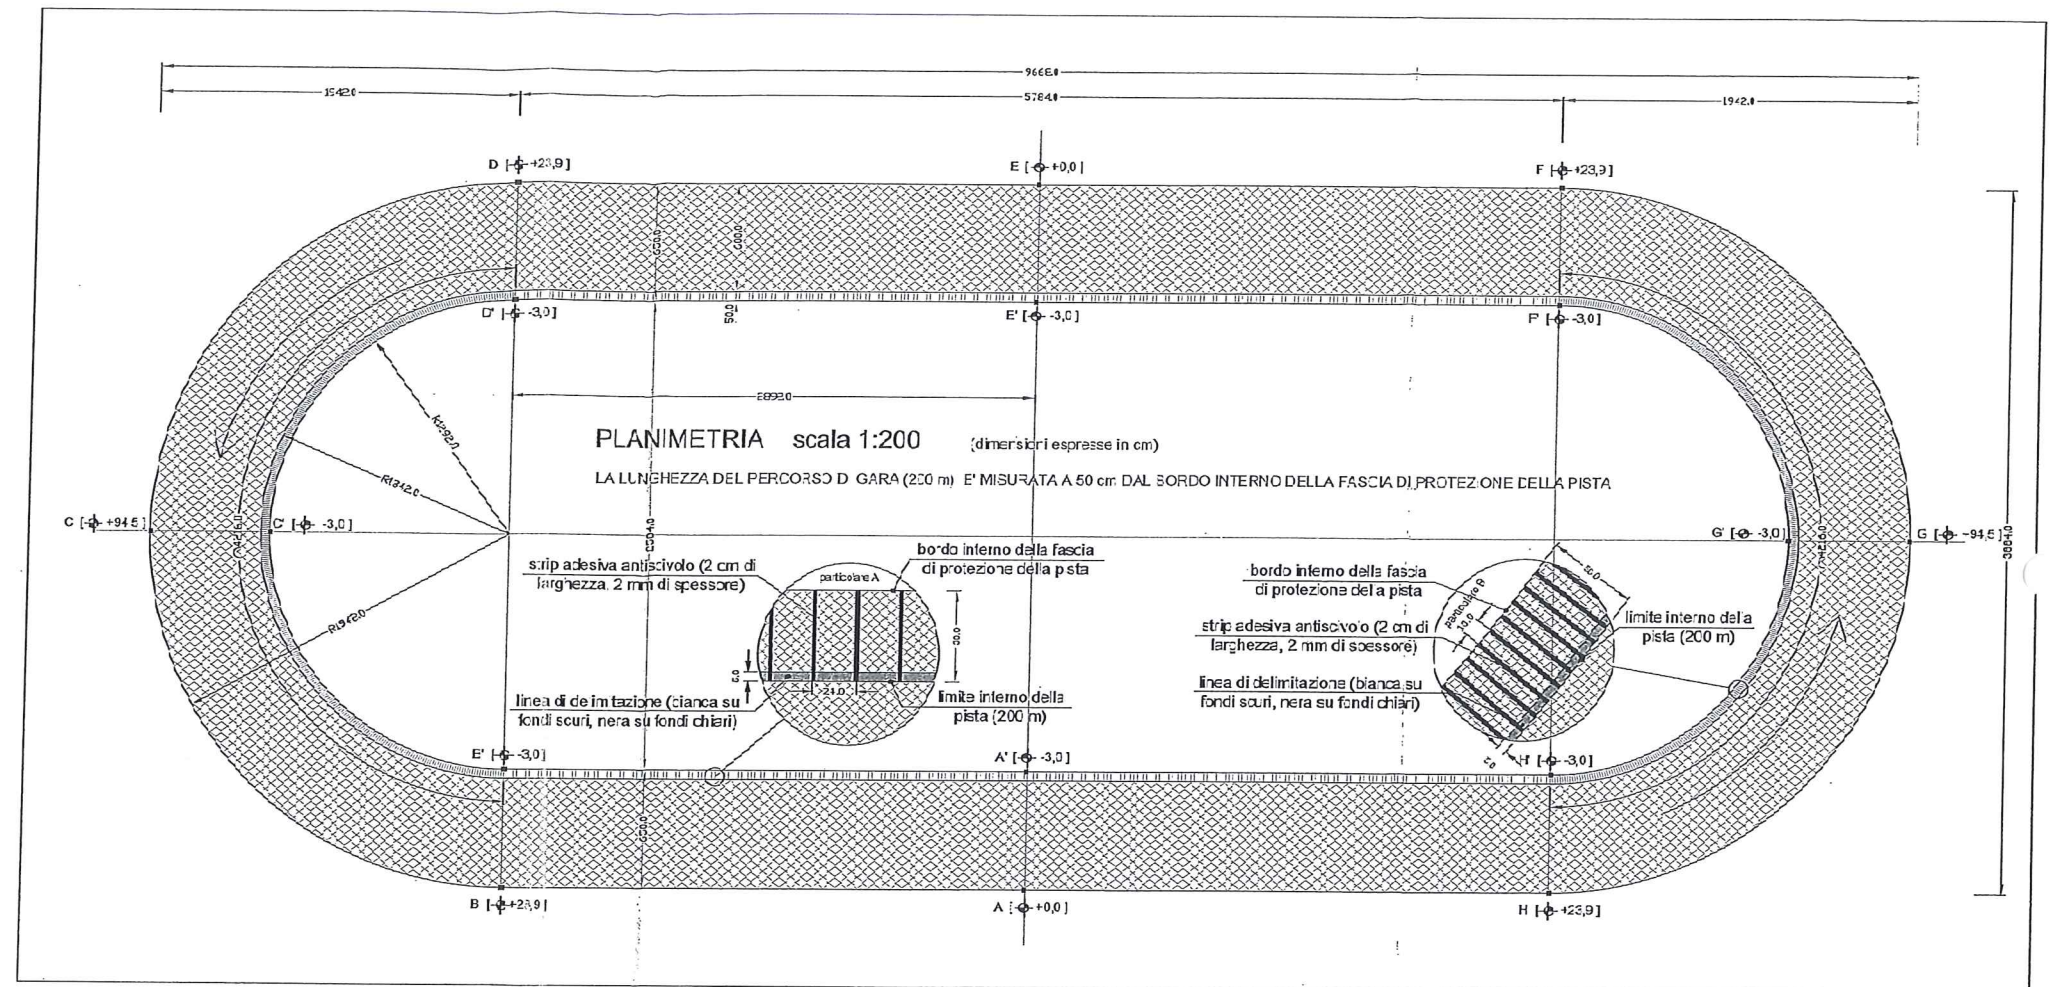


PROFILO ALTIMETRICO DEL BORDO ESTERNO DELLA PISTA

le dimensioni orizzontali sono espresse in centimetri.


le dimensioni verticali sono espresse in millimetri e riferite al piano a quota 0,0

IL PROFILO DEL BORDO INTERNO DELLA FASCIA DI PROTEZIONE DELLA PISTA E' TUTTO A QUOTA -3 cm

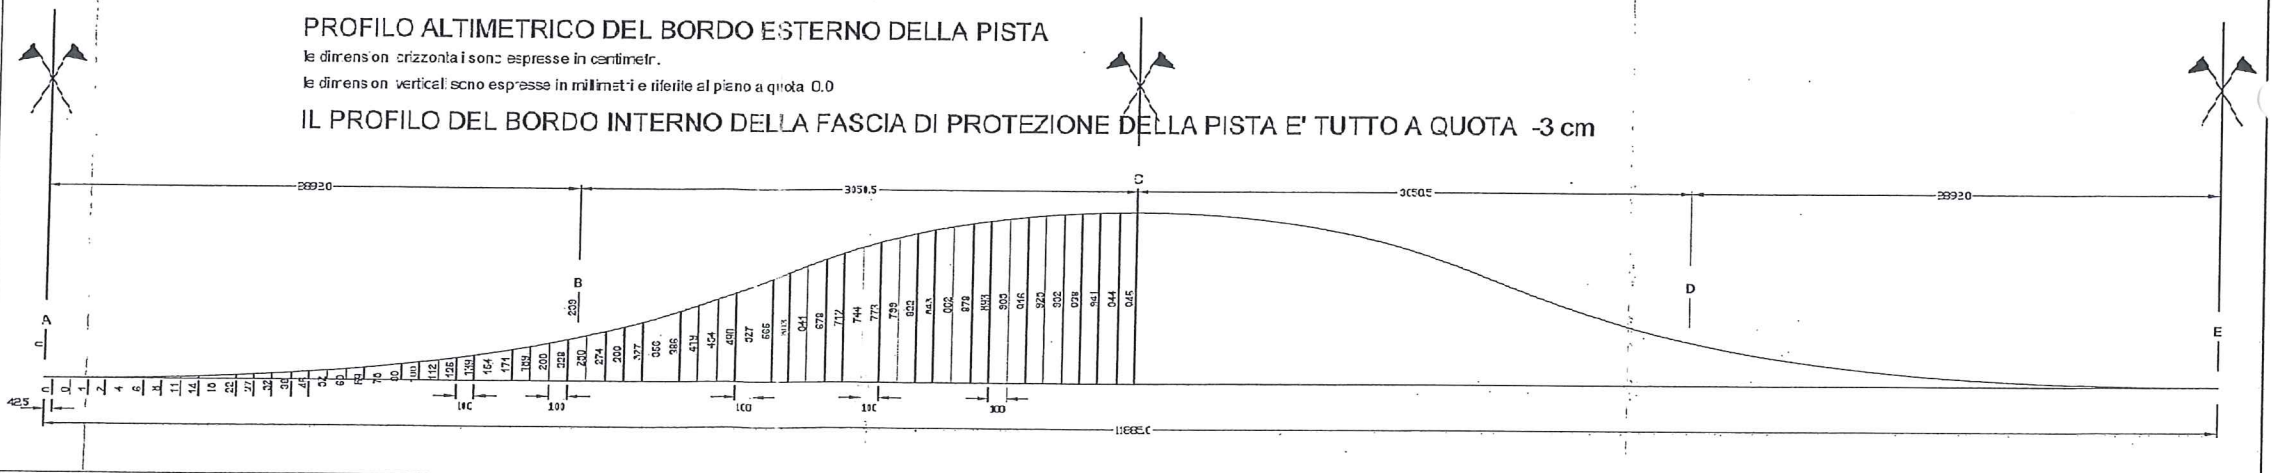


SEZIONE AA' scala 1:50


le misure dimensionali ed altimetriche sono in cm.  
il profilo della pista è segnato in rosso ed ha, in tutte le sezioni, andamento rettilineo.

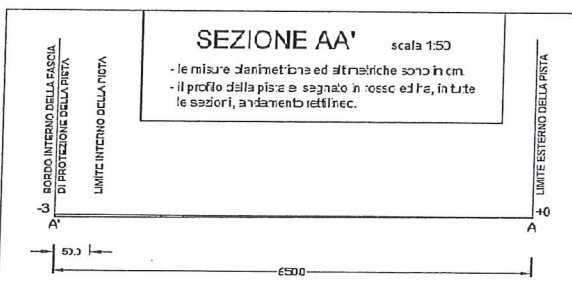

SEZIONE BB' scala 1:50

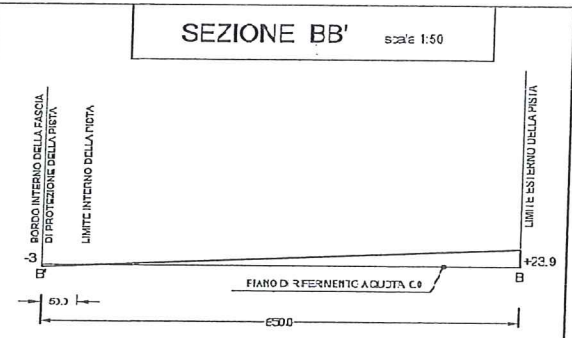

SEZIONE CC' scala 1:50

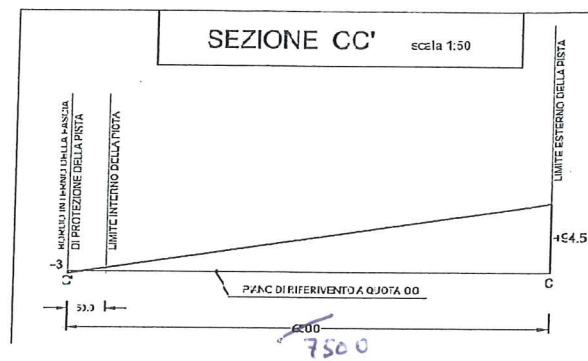

SEZIONE DD' scala 1:50



SEZIONE EE' scala 1:50

