


# Stadion – 8 baner

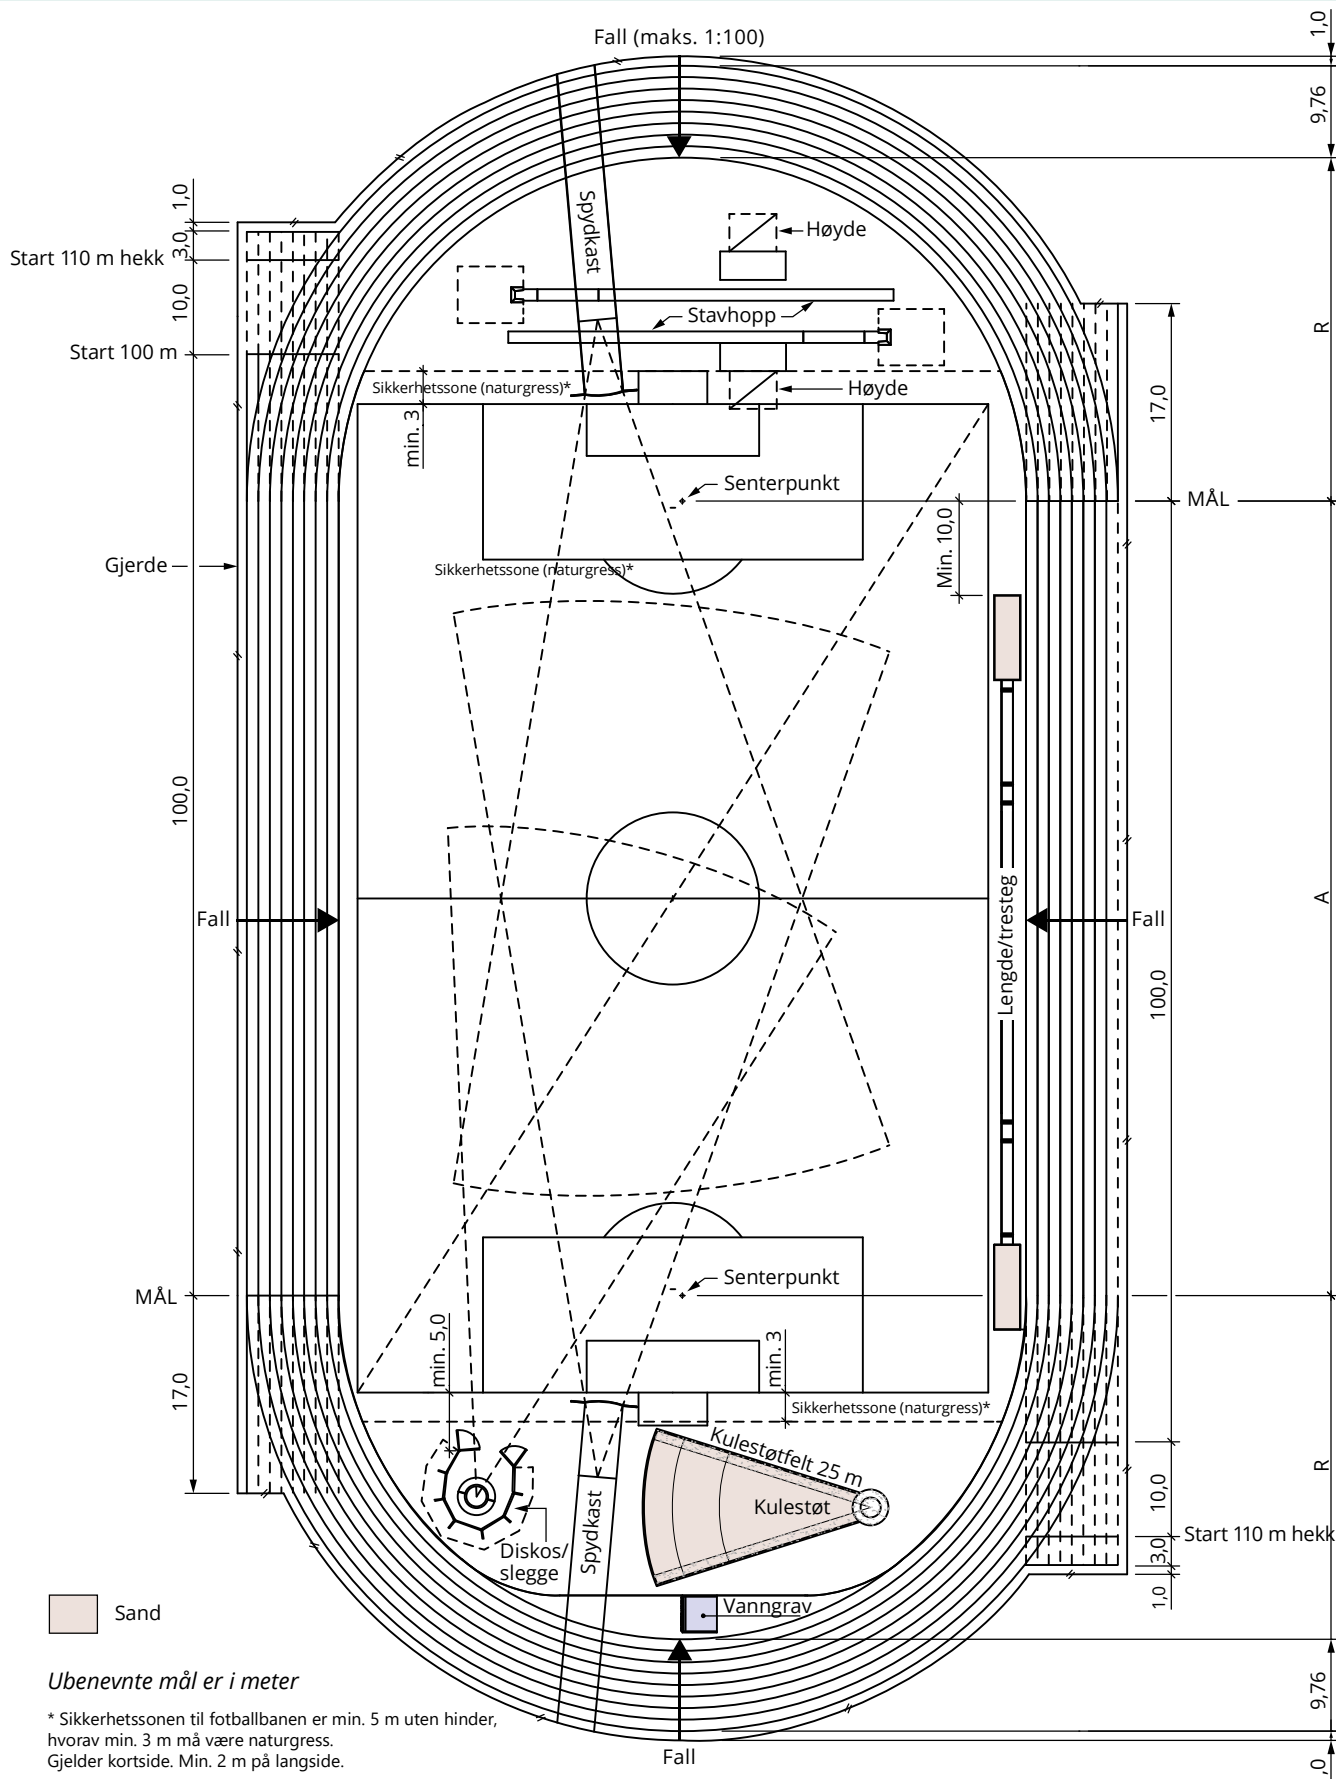

Løpebane L = 400 m, 8 baner á 1,22 m. 400 m bane skal minimum ha sarg i svingene.

Rundløpsbanens lengde (400 m) regnes 0,3 m fra sargen.

**R** = Radius kurve for løpebane kan være 35,0–38,0 m. Optimal radius = 36,5 m

**A** = Avstand mellom senterpunktene for kurve. A varierer med radius.

<b>R</b>	<b>A</b>
35,0 m	89,10 m
35,5 m	87,53 m
36,0 m	85,96 m
<b>36,5 m</b>	<b>84,39 m</b>
37,0 m	82,82 m
37,5 m	81,25 m
38,0 m	79,68 m

Radius måles fra senterpunkt inkludert sargen

#### OPPMERKING

- Linjebredde: 50 mm med unntak for kastbuen i spydtilløp, som er 70 mm
- Linjefarge: Hvit

#### FALL PÅ LØPEBANER

- Tverrfall: Maks. 1:100
- Fall i lengderetningen: Maks. 1:1000

#### OMRÅDER MED KUNSTSTOFFDEKKE TYKKERE ENN 15 MM

<b>Område</b>	<b>Tykkelse (mm)</b>	<b>Størrelse</b>
Tilløp for høyde	22	Siste 3 m (3 × 7 m)
Tilløp for tresteg	22	Siste 13 m (13 × 1,22 m)
Tilløp for stav	22	Siste 8 m (8 × 1,22 m)
Tilløp for spyd	22	Siste 8 m + overløpet (8,6 × 4 m)
Vanngrav	30	Hele vanngrava + 0,5 m

#### BELYSNINGSTYRKE

I.h.t. NS-EN 12193