


Larsgårdsringen

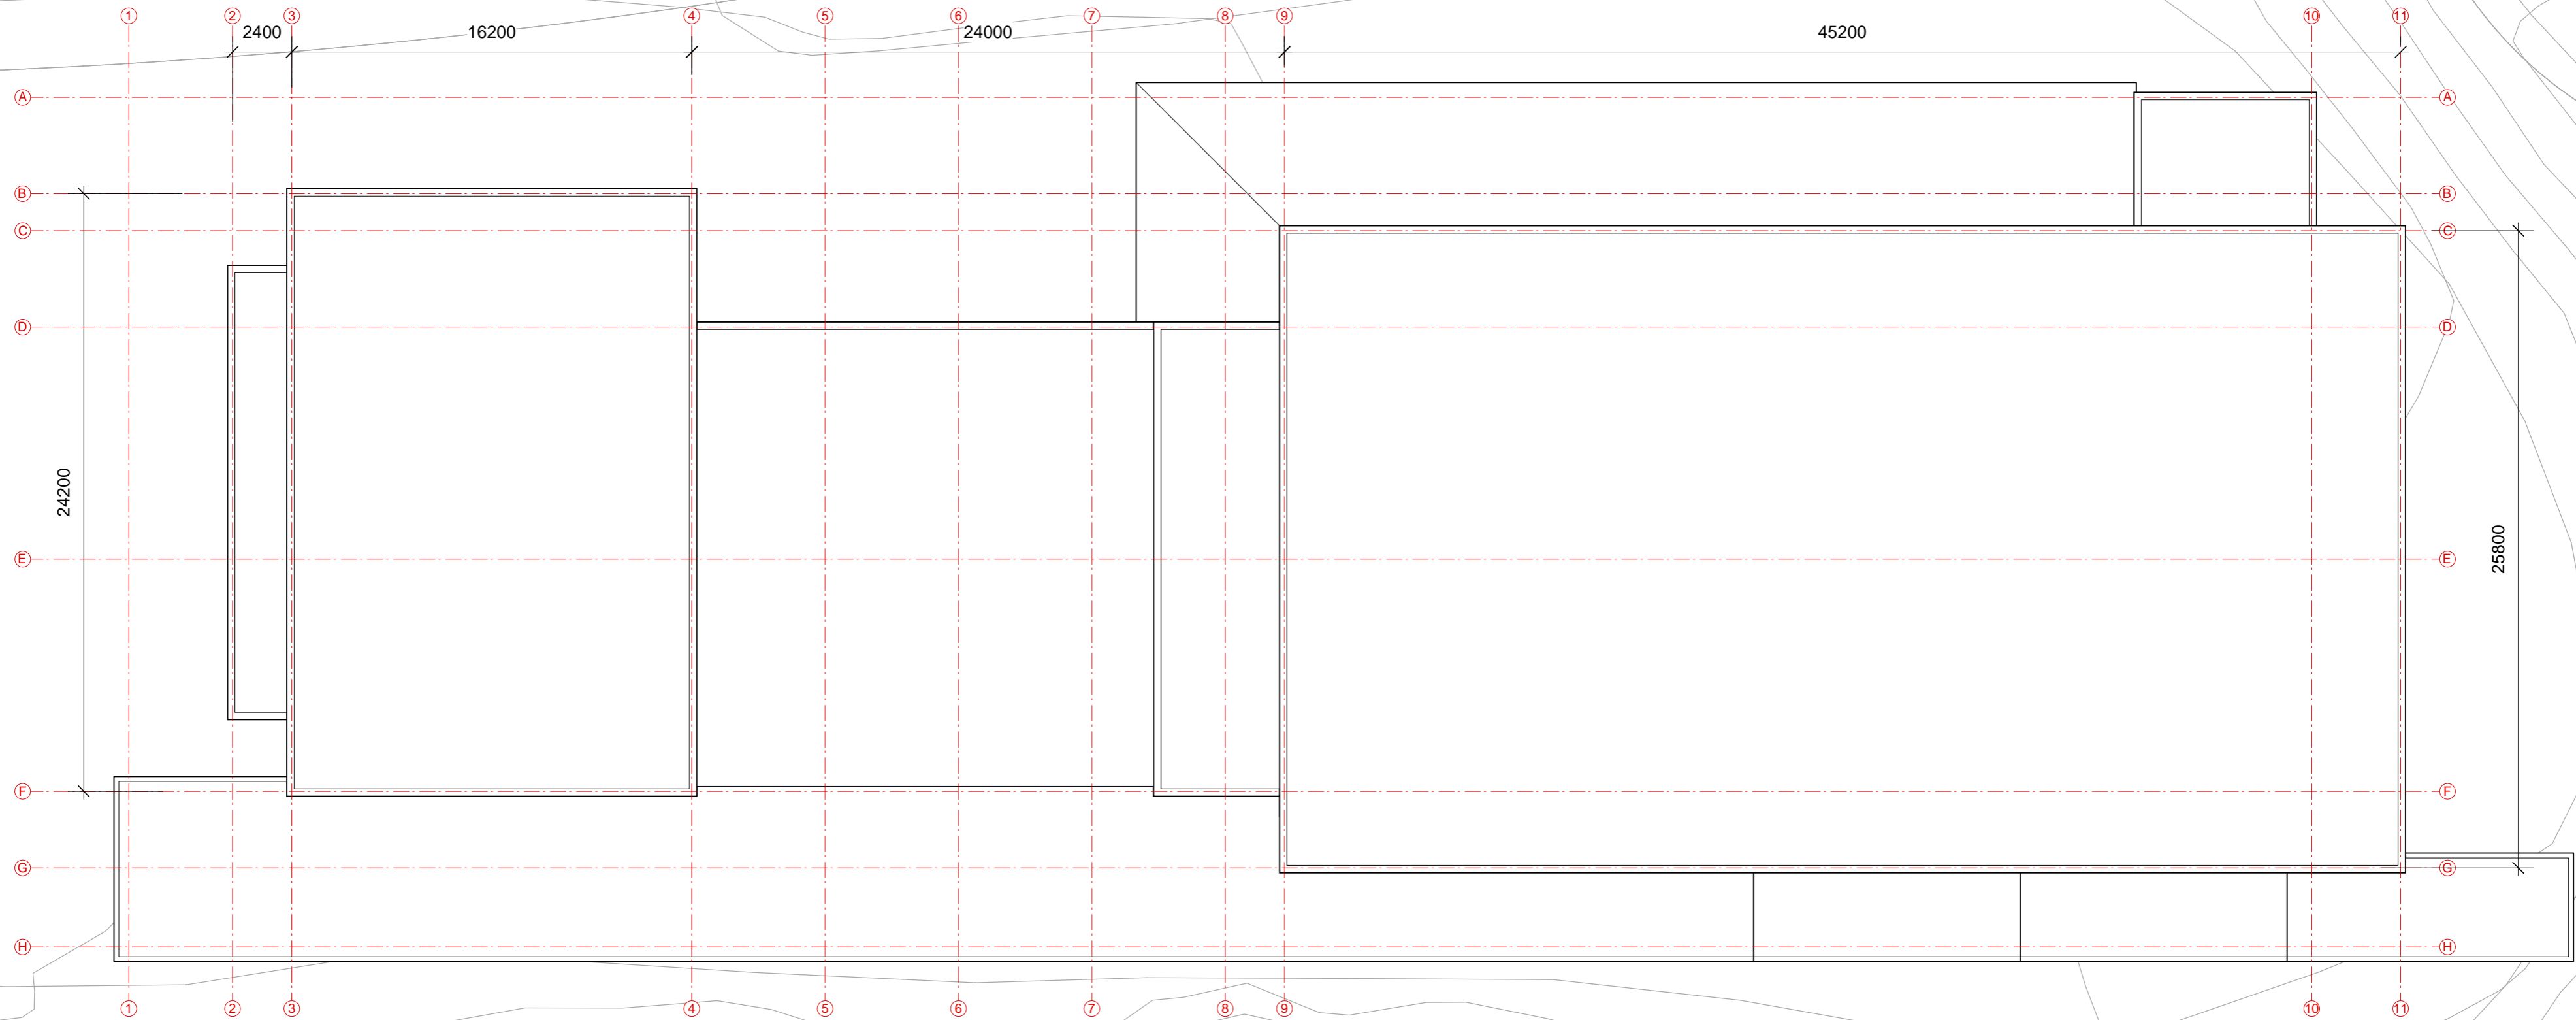

PROSJEKT / TILTAKSHAVER

LARSGÅRDEN IDRETTSHALL
ÅLESUND KOMMUNALE
EIENDOM KF



ANSVARLIG PROSJEKTERENDE



TEGNINGEN VISER

Takplan



TEGNINGENS STATUS ANBUDESTEGNING	FERDIGGRAD FG1	MÅLESTOKK 1 : 200	FASE
FAGLIG LEDER / KONTROLLANSVARLIG SONDRE N. ANDVIK	KONTROLL SIGN. SNA	TEGN. DATO 12.02.09	REV. INDEX
SAKSBEHANDLER ESKIL LAKSFORS	DATA ARKIV 0805	TEGNER EL	TEGNING NR:
ANSVARSMRÅDE ARKITEKTUR	TEGNING ARKIV 4	FAG ARK	A 103
BYGGESAKSKONTORETS REFERANSE	PROSJEKT NR. 0805		