


ISHOCKEY HALL

BRA 2. etg: 1553m²

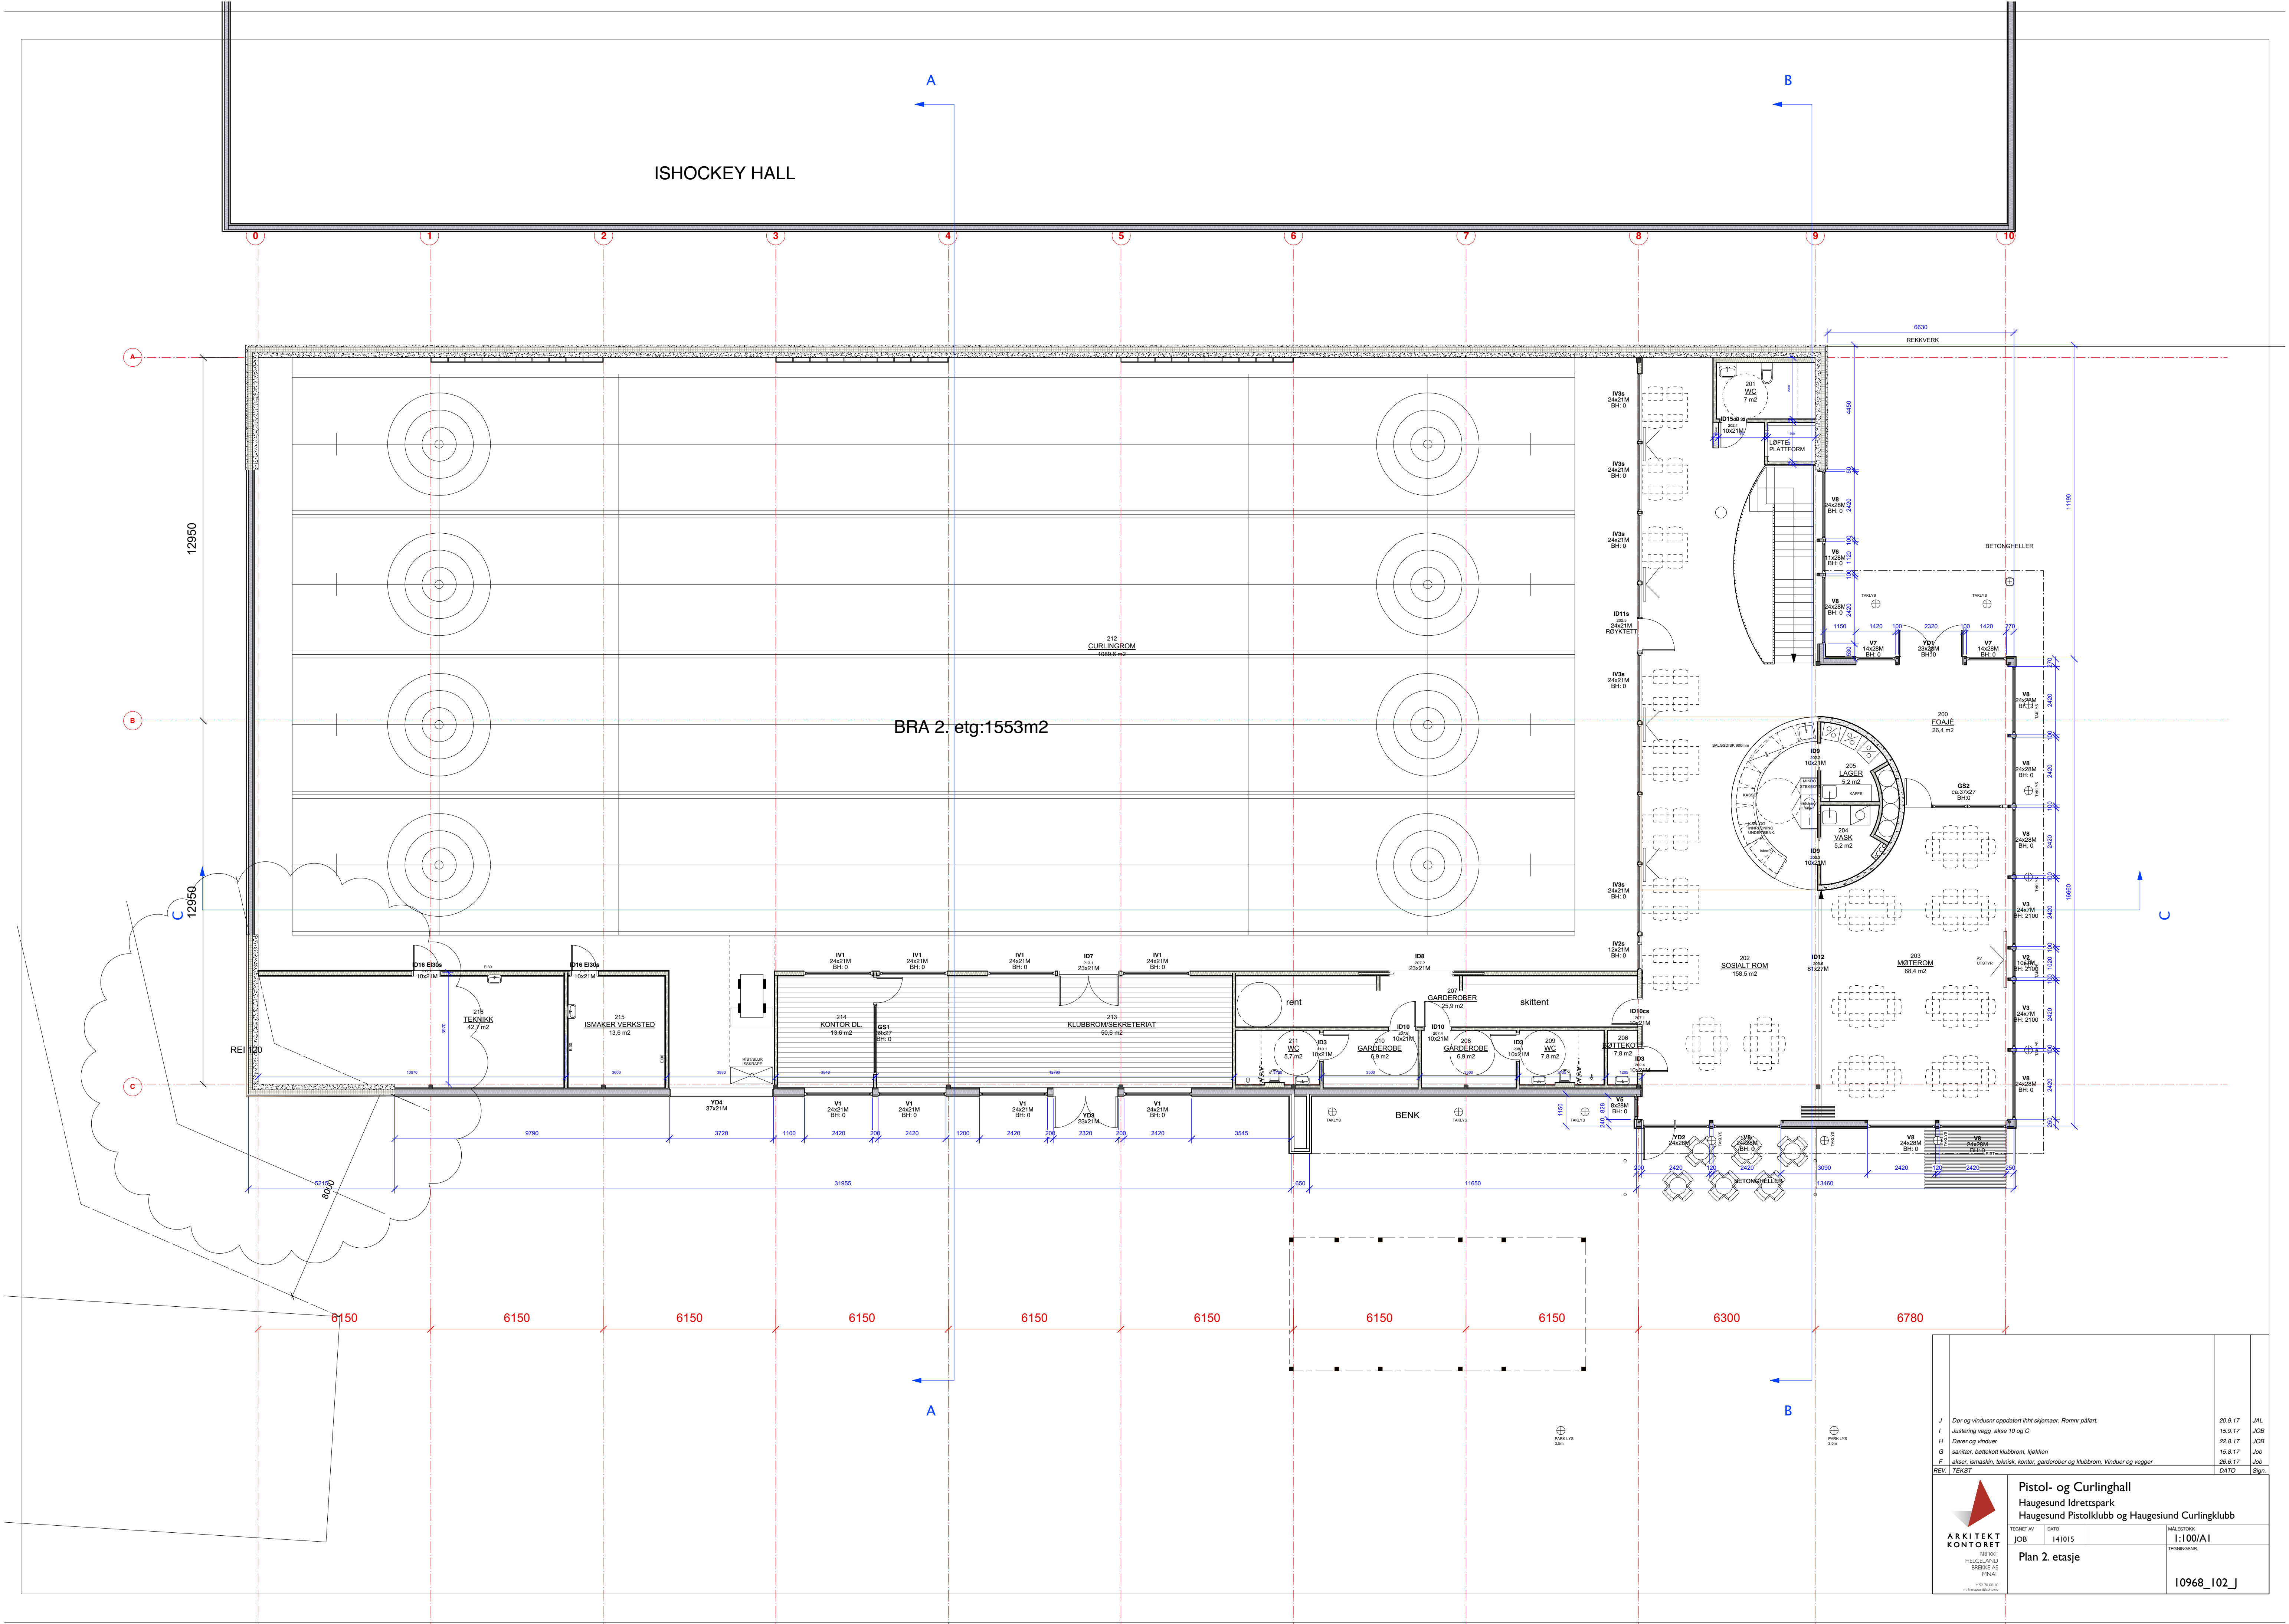

J	Der og vinduss oppdatert iht skjemaer. Romer påført	20.9.17	JAL
I	Justering vegg, akse 10 og C	15.9.17	JOB
H	Dører og vinduer	22.8.17	JOB
G	sanitær, borteoff klubbrom, kjøkken	15.8.17	JOB
F	akser, ismaskin, teknisk, kontor, garderobe og klubbrom. Vinduer og vegger	26.6.17	JOB
REV	TEKST	24.10	SIGN

Pistol- og Curlinghall
 Haugesund Idrettspark
 Haugesund Pistolklubb og Haugesund Curlingklubb

ARKITEKT
 KONTOR ET

REGNET AV: [] DATO: [] MÅLSTOKK: 1:100/A1
 JOB: 141015
 Plan 2. etasje

10968_102_J