

X= 570355777
Y= 6669753025

SNITT 3-3
A530

SNITT 6-6
A530

SNITT 8-8
A530

X= 570405144
Y= 6669767694

X= 570361797
Y= 6669913570

PLAN 01
1 : 250

Tegnet	A501	Rev.
Tittel	PLAN 1	
Rev.	Beskrivelse	Tegn. KPR. Dato
	AS BUILT	
ARK	Hille Melbye Arkitekter AS	23.03.2020
RB		
RIE		
RIR		
RV		
RIE		
JARK		
LARK		
RM		

RINGERIKE KOMMUNE,
NY FLERBRUKSHALL
HØNEFOSS

RINGERIKSGATE 13 OG 20
0901BKR 318 / 3304346




HILLE MELBYE
ARKITEKTER

HÅLSUMMANS GATE 16, 0182 OSLO, +47 23 32 72 00
WWW.HMARK.NO FIRMAPOST@HMARK.NO

PLAN 1

PRO	Tegn.	KPR	
-	HMJ	EK	
Dato:	Må	Formål	Vedlegg
17.11.14	1:250	A1	
Sjekk	Tegnet	Rev.	
4713	A501		

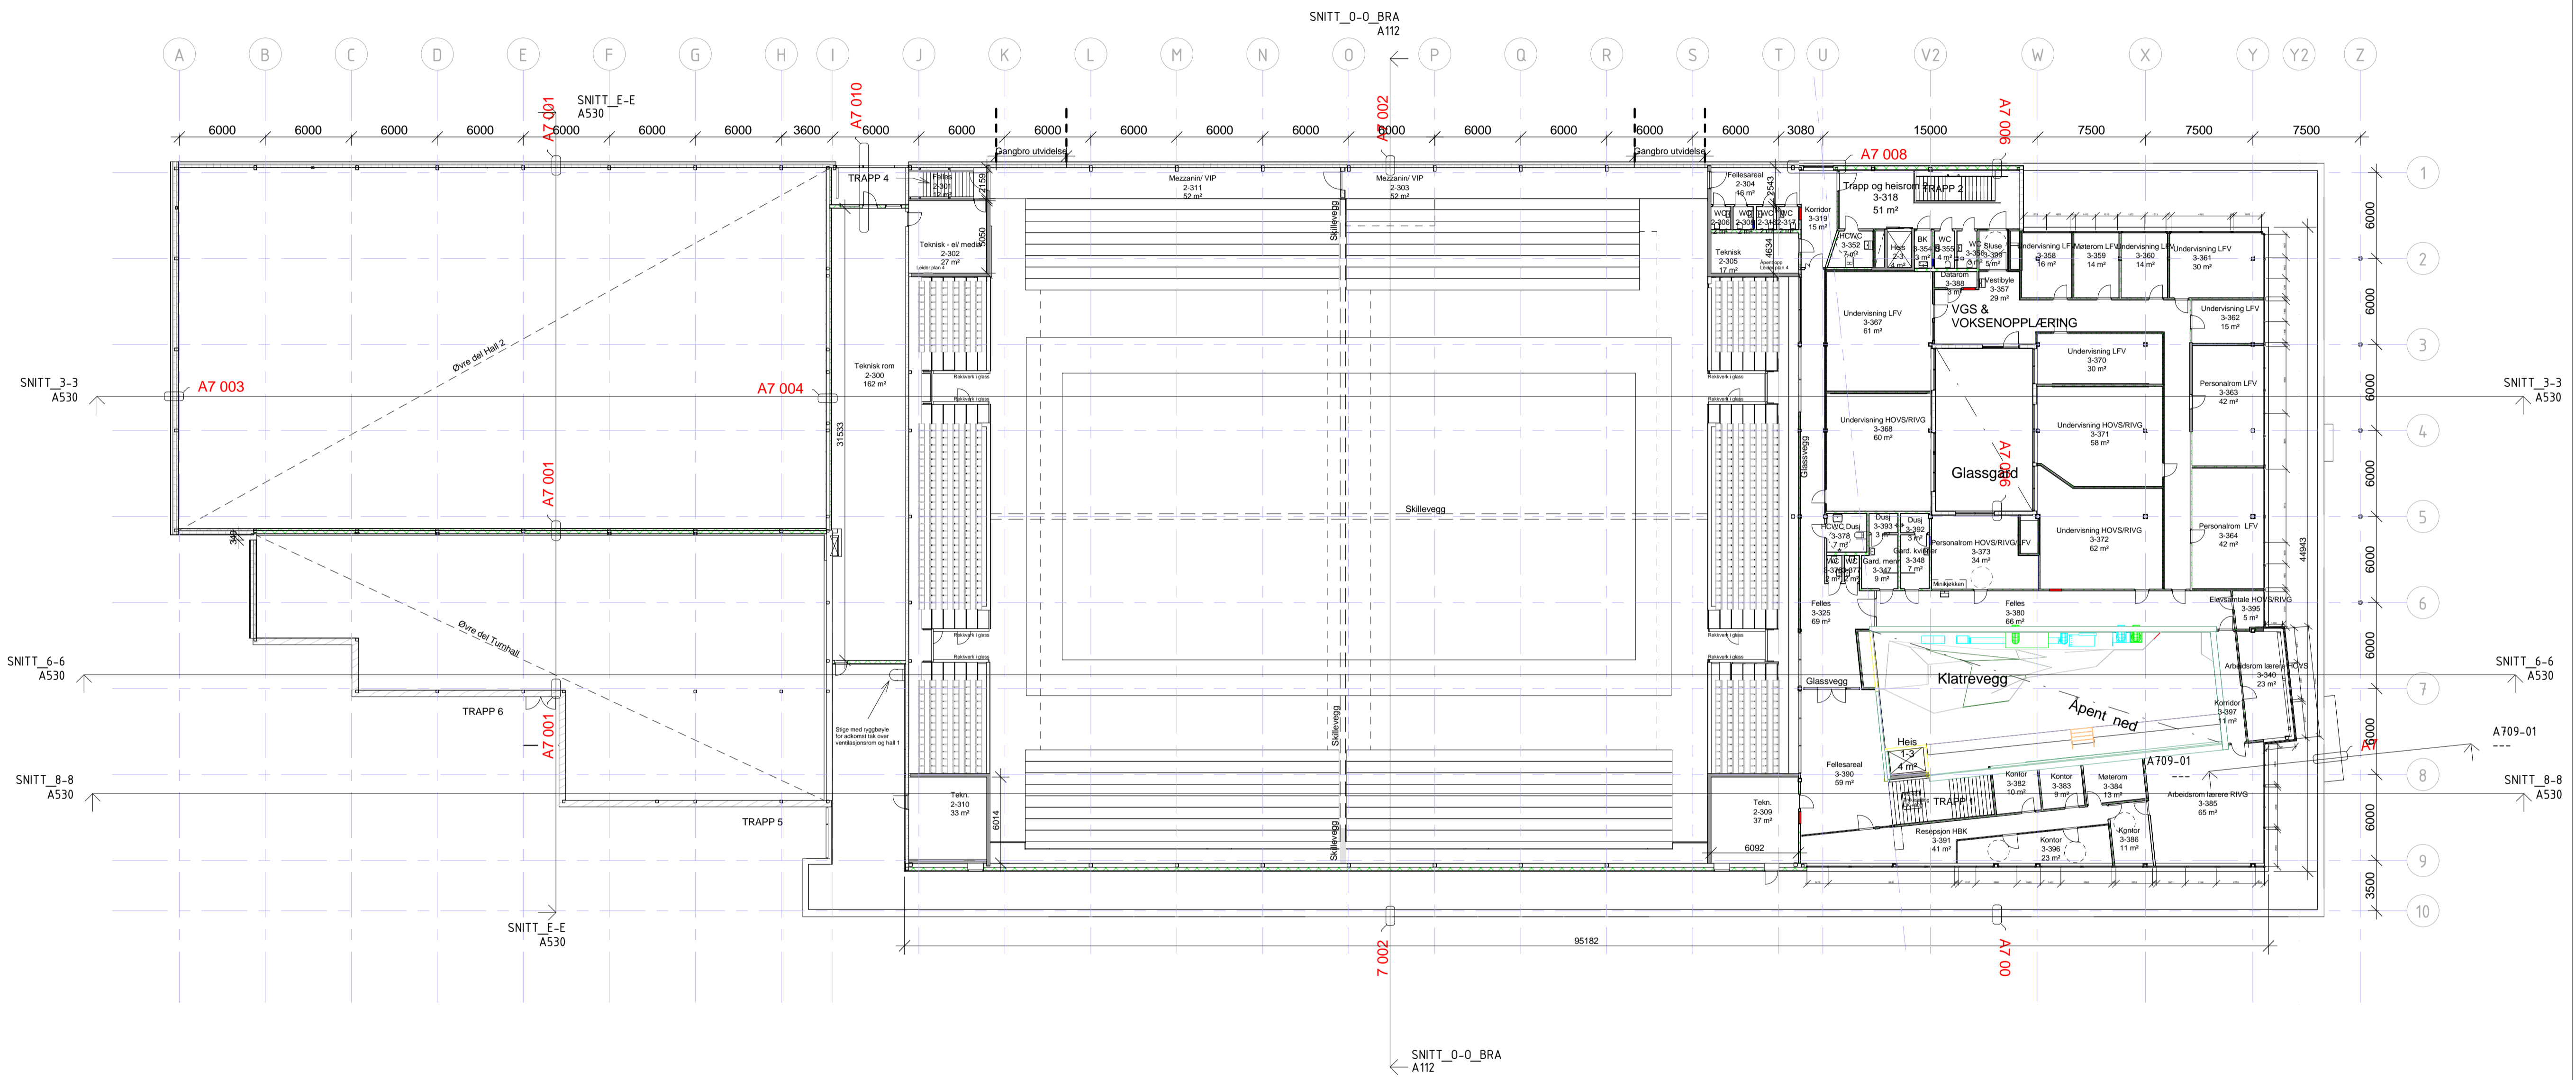

Tegn: **A503**
 Tittel: **PLAN 3**


Rev.	Beskrivelse	Tegn	KPR	Dato

**RINGERIKE KOMMUNE,
 NY FLERBRUKSHALL
 HØNEFOSS**
 RINGERIKSGATA 13 OG 20
 0918 HØNEFOSS



PLAN 3

PRO	Tegn	KPR
-	HMJ	EP
Dato:	Må	Form
17.11.14	1:250	A1
Skisse	Tegn	Rev.
4713	A503	

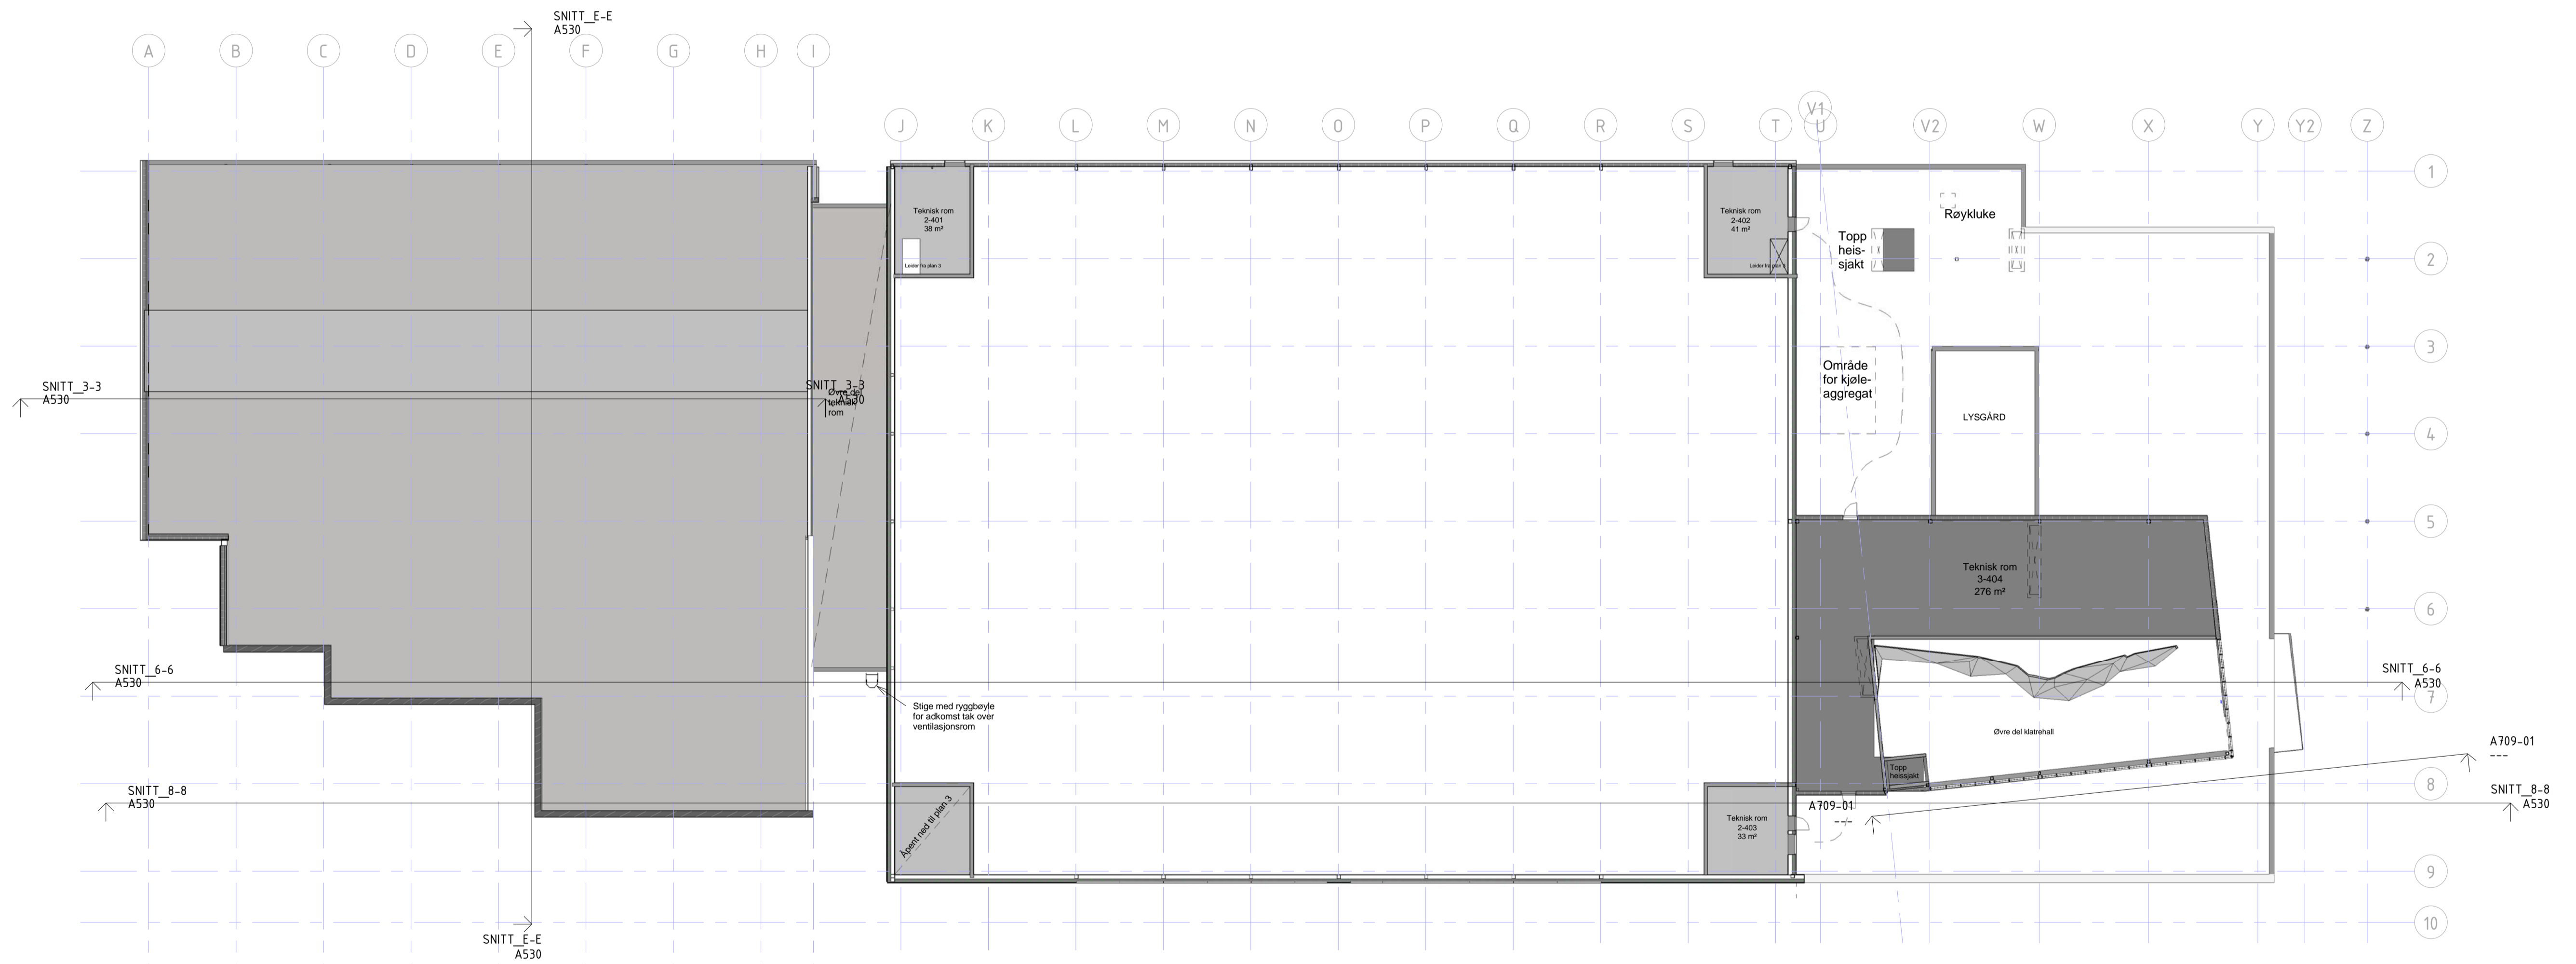

Tegnr. **A504** Rev.
 Tittel **PLAN 4**

Rev.	Beskrivelse	Tegn.	KFR	Dato
				AS BILDT
ARK	Hille Melbye Arkitekter AS	23.02.2000		
RB				
RIE				
RIR				
RIV				
RIE				
IARK				
LARK				
RIM				


**RINGERIKE KOMMUNE,
 NY FLERBRUKSHALL
 HØNEFOSS**
RINGERIKSGATA 13 OG 20
 0918/BNR 318 / 300+346




HILLE MELBYE
 ARKITEKTER
HÅLSMANNS GATE 16, 0182 OSLO, +47 23 32 72 00
 WWW.HMARK.NO FIRMAPOST@HMARK.NO

PLAN 4


PRO	Tegn.	KFR
-	HMJ	EP
Dato:	Mått	Format
17.11.14	1:250	A1
Skriv:	Tegnr.	Rev.
4713	A504	

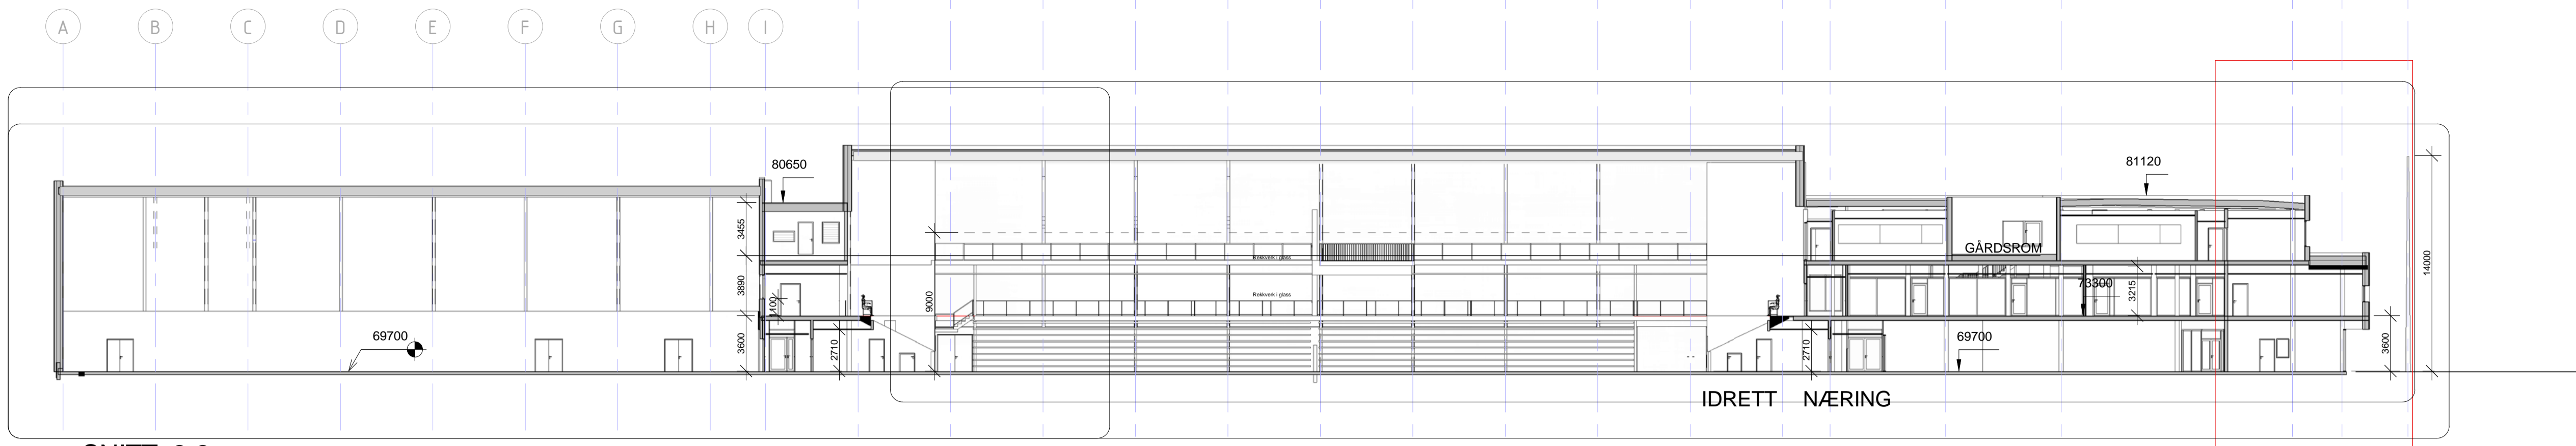


SNITT_3-3
1 : 250

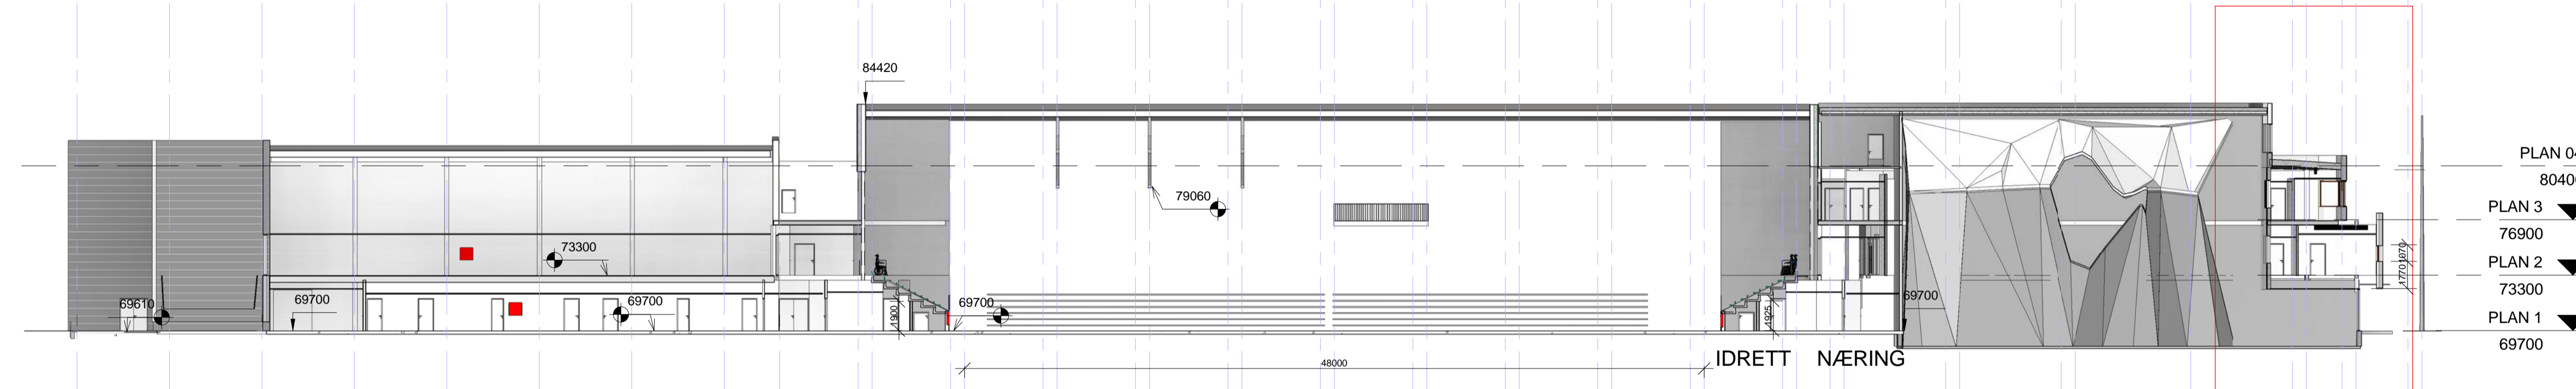

SNITT_8-8
1 : 250

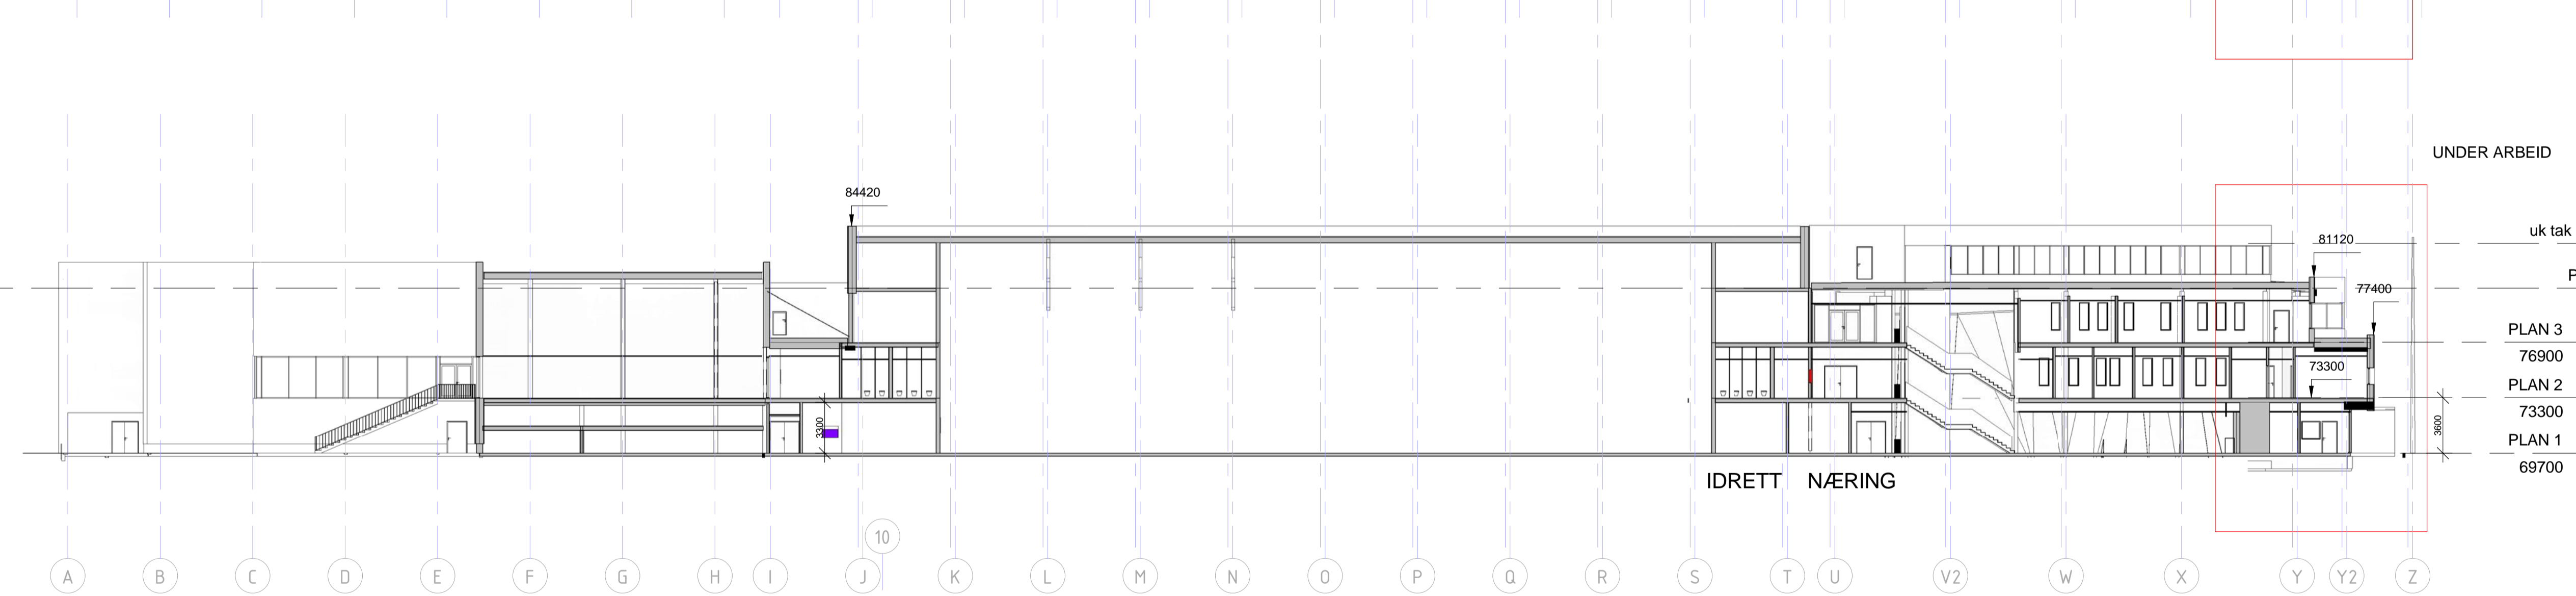

SNITT_E-E
1 : 250

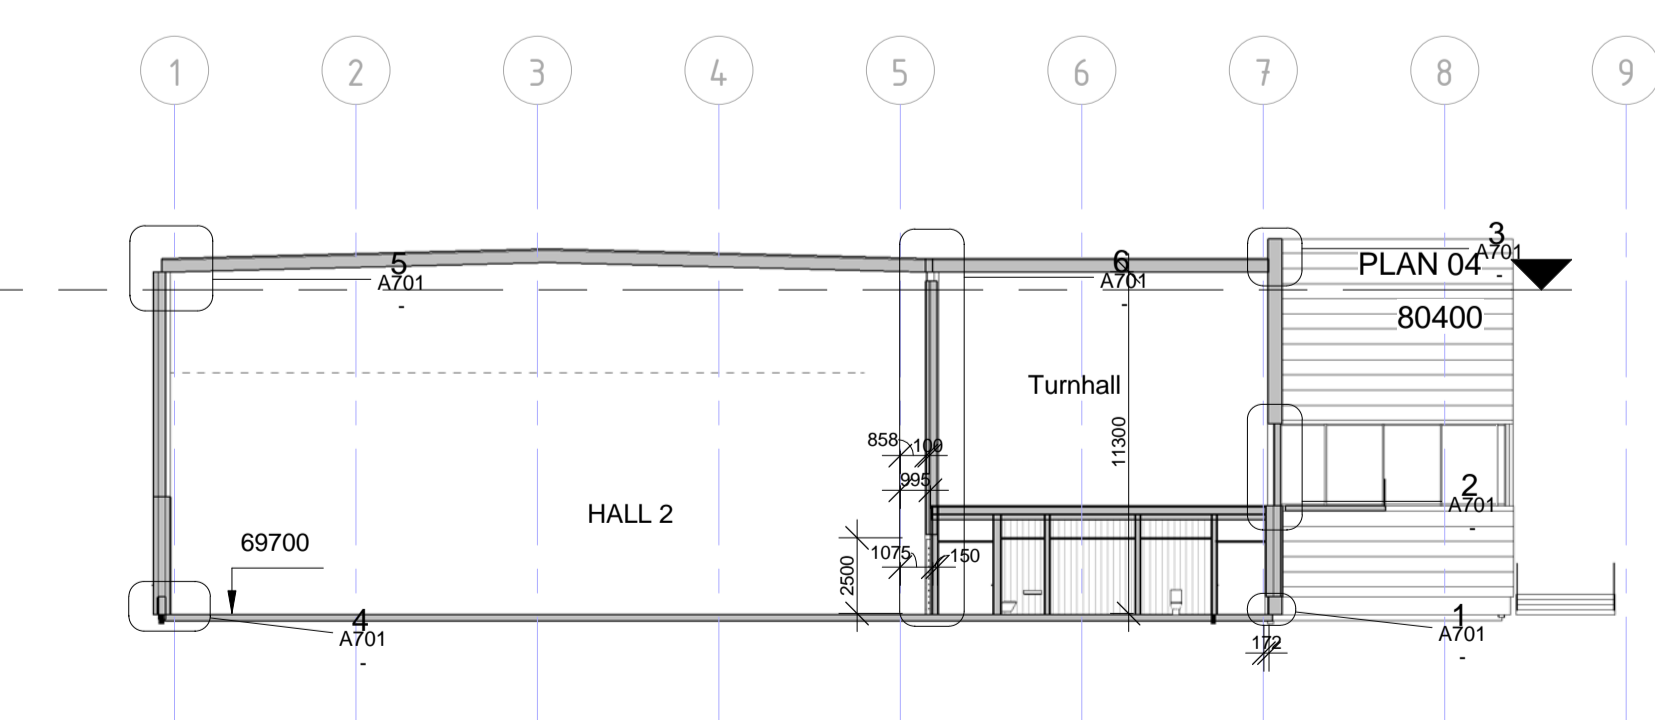

UNDER ARBEID

UNDER ARBEID

- PLAN 04
80400
- PLAN 3
76900
- PLAN 2
73300
- PLAN 1
69700

- uk tak stor hall
83300
- PLAN 04
80400
- PLAN 3
76900
- PLAN 2
73300
- PLAN 1
69700

Taget: A530
 Titel: SNITT
 Rev:

Rev.	Beskrivelse	Tegn.	KPR	Dato

**RINGERIKE KOMMUNE,
 NY FLERBRUKSHALL
 HØNEFOSS**
 RINGERIKSGATA 13 OG 20
 0818 OSLO
 CNR/ENR 318 / 300+346



SNITT

PRO	Tegn.	KPR
-	HMJ	EP
Dato:	Må	Formål
17.11.14	1:250	A1
Skisse	Taget	Rev.
4713	A530	